PASPORT MÍSTNÍCH KOMUNIKACÍ

Obec Modřovice

Okres Příbram

VĚRA KOUTOVÁ
Autorizovaný technik pro dopravní stavby,
specializace nekolejová doprava
ČKAIT - 0009808

Identifikační údaje:

Zadavatel: Obec Modřovice
Modřovice 10, 262 42 Rožmitál pod Třemšínem
IČ: 00875872

Zpracovatel: Koutová Věra, projektování staveb
Drásov 5, 261 01 Příbram
IČ: 71356754

Datum: **září 2016**

Lokalita:

Správní území obce Modřovice, okres Příbram.

Katastrální území: Modřovice

Účel:

Obec Modřovice, jako vlastník místních komunikací na pověřeném správním území, zadala požadavek na **zpracování základní evidence komunikací** - pasportu místních komunikací v obci Modřovice.

Obsah

Průvodní zpráva str.

1. Úvod 4
2. Evidence komunikací 6
3. Údržba a opravy komunikací 6
4. Zimní údržba komunikací 7
5. Místní komunikace III. třídy 7
6. Místní komunikace IV. třídy 8
7. Kilometráž místních komunikací 8

Tabulka pasportu místních komunikací III. třídy

Tabulka pasportu místních komunikací IV. třídy

Grafická část

Přehledná mapa s vyznačením řešeného území ..... příloha č. 1

Mapa místních komunikací (M 1 : 2 000) ..... příloha č. 2

Průvodní zpráva

1. Úvod

Pasport místních komunikací je zpracován v souladu s ustanovením § 6 odst. 2 a § 9 odst. 1 **zákona č. 13/1997 Sb., o pozemních komunikacích**, ve znění pozdějších předpisů (dále jen „zákon"), a § 2 odst. 4 a 5 a § 3 vyhlášky Ministerstva dopravy a spojů č.104/1997 Sb., kterou se provádí zákon o pozemních komunikacích, ve znění pozdějších předpisů.

Místní komunikace je kategorie pozemní komunikace ustanovená zákonem. Je to veřejně přístupná pozemní komunikace, která slouží převážně místní dopravě na území obce.

Vlastníkem místních komunikací je obec, na jejímž území se místní komunikace nacházejí.
Pasport místních komunikací neřeší ani neprověřuje vlastnictví pozemků pod komunikacemi.

Místní komunikace je stavba, která má být situována na pozemku ve vlastnictví obce. V některých případech však dosud nebylo provedeno majetkoprávní vypořádání pozemků pod komunikacemi, a proto do narovnání majetkových vztahů se má za to, že komunikace sledované, udržované a spravované obcí a zařazené v tomto pasportu, jsou místními komunikacemi. Majetkoprávní vypořádání pozemků lze provést buďto kupní nebo darovací smlouvou nebo lze zřídit k dotčenému pozemku služebnost.

Místní komunikace se rozdělují podle dopravního významu, určení a stavebně technického vybavení do tříd I. až IV. Uvnitř jednotlivých tříd se označují čísly, popř. alfabetickými znaky.

Místní komunikace na správním území obce Modřovice jsou z hlediska jejich dopravního významu, určení a stavebně technického vybavení zařazeny do III. třídy.
Některé komunikace na katastru obce Modřovice lze charakterizovat jako účelové komunikace. Jedná se o kategorii pozemní komunikace, která slouží ke spojení jednotlivých nemovitostí pro potřeby vlastníků těchto nemovitostí nebo ke spojení těchto nemovitostí

s ostatními pozemními komunikacemi nebo k obhospodařování zemědělských a lesních pozemků. Účelové komunikace nejsou zařazeny v pasportu místních komunikací. Přímé připojení sousední nemovitosti (pozemku) k místní komunikaci (sjezd) není považováno za komunikaci ani její součást.

Dle zákona jsou místními komunikacemi I. třídy zejména místní komunikace bez úrovňových křížení, s oddělenými místy napojení pro vjezd a výjezd a na které není přímo připojena sousední nemovitost s výjimkou nemovitosti přímo připojené z odpočívek. Místními komunikacemi II. třídy jsou dopravně významné sběrné komunikace s omezením přímého připojení sousedních nemovitostí. Místními komunikacemi III. třídy jsou obslužné komunikace, které umožňují přímou dopravní obsluhu jednotlivých objektů, pokud jsou přístupné běžnému provozu motorových vozidel. Místní komunikace IV. třídy jsou komunikace nepřístupné provozu silničních motorových vozidel nebo na kterých je umožněn smíšený provoz vozidel a chodců. Jsou to zejména samostatné chodníky, stezky pro pěší, zklidněné komunikace, obytné a pěší zóny.

O zařazení pozemní komunikace do kategorie místních komunikací a o vyřazení místní komunikace z této kategorie rozhoduje v souladu s § 40 odst. 5 písm. a) zákona obec a to formou správního rozhodnutí. V souladu s úpravou § 3 odst. 1 zákona (platnou od 1.1.2016) rozhoduje též o zařazení místních komunikací do jejich tříd.
Označení komunikací uvnitř jednotlivých tříd (čísly, ...) provádí obec jako výkon vlastnického práva v rámci evidence majetku (nejedná se o výkon státní správy – nemá povahu správního rozhodování).

Součástmi místních komunikací jsou (mimo konstrukčních vrstev vlastních vozovek) též:

- mostní objekty a propustky, po nichž je komunikace vedena,
- svislé dopravní značky, zábradlí, svodidla, směrové sloupky, vodorovná dopravní značení, zpomalovací prahy apod.

V souladu s ustanovením § 77 zákona č. 361/2000 Sb., o provozu na pozemních komunikacích, ve znění pozdějších předpisů (dále jen „zákon o provozu"), stanoví *místní úpravu provozu na místních komunikacích* (úpravu provozu provedenou dopravními značkami, světelnými signály, dopravními zařízeními) obecní úřad obce s rozšířenou působností.

Veškeré dopravní značení a dopravní zařízení musí svým provedením odpovídat příslušným ustanovením zákona o provozu v návaznosti na vyhlášku Ministerstva dopravy č. 294/2015 Sb., kterou se provádějí pravidla provozu na pozemních komunikacích, ve znění pozdějších předpisů, a musí splňovat požadavky „Zásad pro dopravní značení na pozemních komunikacích" - TP 65, schválených Ministerstvem dopravy ČR pod č.j. 532/2013-120-STSP/1 ze dne 31.7.2013 a požadavky ČSN EN 12899-1 „Stálé svislé dopravní značení". Tento pasport místních komunikací neřeší umístění dopravních značek.

2. Evidence komunikací

Na správním území obce Modřovice se nacházejí místní komunikace III třídy. **Základní evidencí místních komunikací je pasport místních komunikací**. Rozsah a způsob vedení pasportu místních komunikací na svém správním území stanoví vlastník komunikací (obec). Nejmenší rozsah evidence místních komunikací zahrnuje délku jednotlivých tříd místních komunikací v km a počet a celkovou délku mostů na nich.

3. Údržba a opravy komunikací

Cílem údržby a oprav komunikací je odstranit závady ve sjízdnosti, opotřebení nebo poškození komunikací, jejich součástí a příslušenství. Rozsah a způsob provedení závisí především na vyhodnocení výsledku prohlídek komunikací.

Údržbu komunikací lze rozdělit na:

a) **běžnou** – zahrnuje drobné, místně vymezené práce, především údržbu vozovek a krajnic (vysprávku krytů, čištění krajnic, …), údržbu dopravního značení a dopravních zařízení, údržbu odvodňovacích zařízení (propustky, příkopy, …), ošetřování silniční vegetace (sekání trávy, seřezávání dřevin přerůstajících do průjezdních profilů, …) apod.

b) **souvislou** – zahrnuje rozsáhlejší práce v souvislejších úsecích, sloužící k zachování a obnově původních vlastností komunikace.

V rámci **oprav komunikací** se odstraňují vady, opotřebení nebo poškození komunikace, jejích součástí a příslušenství, popř. se zlepšuje kvalita stavby a zvyšuje bezpečnost provozu. Jedná se především o zesílení nebo rozšíření vozovky a krajnic, zřízení chodníku apod.

4. Zimní údržba komunikací

Zimní údržbou se podle pořadí důležitosti zmírňují závady ve sjízdnosti a schůdnosti místních komunikací, vznikající povětrnostními vlivy a podmínkami za zimních situací.

Zimní údržba se provádí dle **plánu zimní údržby** místních komunikací, který zpracovává a aktualizuje každoročně vlastník (správce) místních komunikací. Lhůty pro zmírňování závad ve sjízdnosti místních komunikací jsou stanoveny prováděcí vyhláškou k zákonu č. 13/1997 Sb., podle rozdělení místních komunikací do pořadí důležitosti:

I. pořadí důležitosti - do 4 hodin

II. pořadí důležitosti - do 12 hodin

III. pořadí důležitosti - po ošetření komunikací I. a II. pořadí, nejpozději však do 48 hodin.

Po zimním období je nutno provést čištění komunikací (odstranění zbytků zdrsňovacích materiálů, očištění dopravních značek a zařízení apod.), a to nejpozději do 31.5. Čištění komunikací je vhodné provést též před zimním obdobím (odstranění spadaného listí a zajištění funkčnosti odvodnění), a to do 30.11.

5. Místní komunikace III. třídy

Číslo	*délka (km)*	*popis trasy*
1c	0,573	od křižovatky se silnicí III/1911, severozápadním směrem, přes zástavbu obce, s napojením na silnici III/1917
2c	0,330	od křižovatky s místní komunikací 1c (u čp. 18), severním směrem přes zástavbu obce, s napojením na silnici III/1917
3c-1	0,082	od křižovatky s místní komunikací č. 2c, východním směrem, jižně kolem budovy obecního úřadu, s napojením na silnici III/1911
3c-2	0,044	od křižovatky s místní komunikací č. 3c-1, severně kolem budovy obecního úřadu, s napojením na silnici III/1911
4c	0,109	od křižovatky s místní komunikací č. 1c (u čp. 3), severo-východním směrem kolem čp. 5, s napojením na silnici III/1911
5c	0,076	od křižovatky s místní komunikací č. 1c proti čp. 3, západním směrem kolem čp. 2, k areálu bývalého ZD
Celková délka místních komunikací III. třídy v obci Modřovice je 1,214 km.		

6. Místní komunikace IV. třídy

Číslo	*délka (km)*	*popis trasy*
1d	0,125	od křižovatky se silnicí III/1911, západním směrem, mezi čp. 21a 27, s napojením na místní komunikaci 2c
Celková délka místních komunikací IV. třídy v obci Modřovice je 0,125 km.		

7. Kilometráž místních komunikací

komunikace č.	*km*	*uzlový bod (objekt)*
1c	0,000	začátek komunikace - křižovatka se silnicí III/1911
	0,095	křižovatka s místní komunikací č. 5c - vlevo
	0,120	křižovatka s místní komunikací č. 4c - vpravo
	0,168	křižovatka s místní komunikací č. 2c - vpravo
	0,573	konec komunikace - křižovatka se silnicí III/1917
2c	0,000	začátek komunikace - křižovatka s místní komunikací č. 1c
	0,047	křižovatka s místní komunikací č. 1d - vpravo
	0,160	křižovatka s místní komunikací č. 3c-1 - vpravo
	0,330	konec komunikace - křižovatka se silnicí III/1917
3c-1	0,000	začátek komunikace - křižovatka s místní komunikací č. 2c
	0,046	křižovatka s místní komunikací č. 3c-2 - vlevo
	0,082	konec komunikace - křižovatka se silnicí III/1911
3c-2	0,000	začátek komunikace - křižovatka s místní komunikací č. 3c-1
	0,044	konec komunikace - křižovatka se silnicí III/1911
4c	0,000	začátek komunikace - křižovatka s místní komunikací č. 1c
	0,109	konec komunikace - křižovatka se silnicí III/1911
5c	0,000	začátek komunikace - křižovatka s místní komunikací č. 1c
	0,076	konec komunikace
1d	0,000	začátek komunikace - křižovatka se silnicí III/1911
	0,125	konec komunikace

Jako podklad pro výpočet délek komunikací byly použity dostupné mapové podklady společnosti Google. Pro případné stanovení přesných délkových hodnot je třeba využít geodetické služby.

KOUTOVÁ VĚRA
STAVBY
Drásov 5, 261 01 Příbram
IČ: 71356754, DIČ: CZ5306229090

PASPORT MÍSTNÍCH KOMUNIKACÍ

Kraj: **středočeský** Číslo listu: **1**

Třída: **III.** Obec: **Modřovice**

Číslo MK	Název místní komunikace (ulice)	Délka komunikace						V území neza-stavěném	Průměrná šířka vozovky	Chodníky				Odvod-ňovací žlab	Obruby
		podle druhu vozovky					Celkem			umístění	celková délka	průměrná šířka	povrch		
		dlažba	recyklát	živice	štěrk	nezpev-něná									
		bm	bm	bm	bm	bm	bm	bm	m	L/P	bm	m		bm	bm (L/P)
1	2	3	4	5	6	7	8	9	10	11	12	13	14	15	16
1c				**573**			**573**	**180**	**3,3**					**12**	
2c				**330**			**330**		**3,3**						
3c-1				**82**			**82**		**3,4**						
3c-2					**44**		**44**		**3,5**						
4c				**109**			**109**		**2,5**						
5c				**76**			**76**		**3,3**						
Celkem				**1170**	**44**		**1214**	**180**						**12**	

Autorizovaný technik pro dopravní stavby, specializace inženýrské dopravní a pozemní stavby, VĚRA KOVÁŘOVÁ, ČKAIT - 0009808

PASPORT MÍSTNÍCH KOMUNIKACÍ

Kraj: **středočeský**

Číslo listu: **1**

Třída: **IV.**

Obec: **Modřovice**

Číslo MK	Název místní komunikace (ulice)	Délka komunikace						V území neza-stavěném	Průměrná šířka vozovky	Chodníky				Odvod-ňovací žlab	Obruby
		podle druhu vozovky					Celkem			umístění	celková délka	průměrná šířka	povrch		
		dlažba	recyklát	živice	štěrk	nezpev-něná									
		bm	bm	bm	bm	bm	bm	bm	m	L/P	bm	m		bm	bm (L/P)
1	2	3	4	5	6	7	8	9	10	11	12	13	14	15	16
1d						**125**	**125**		**2,0**						
Celkem						**125**	**125**								

KOUTOVÁ

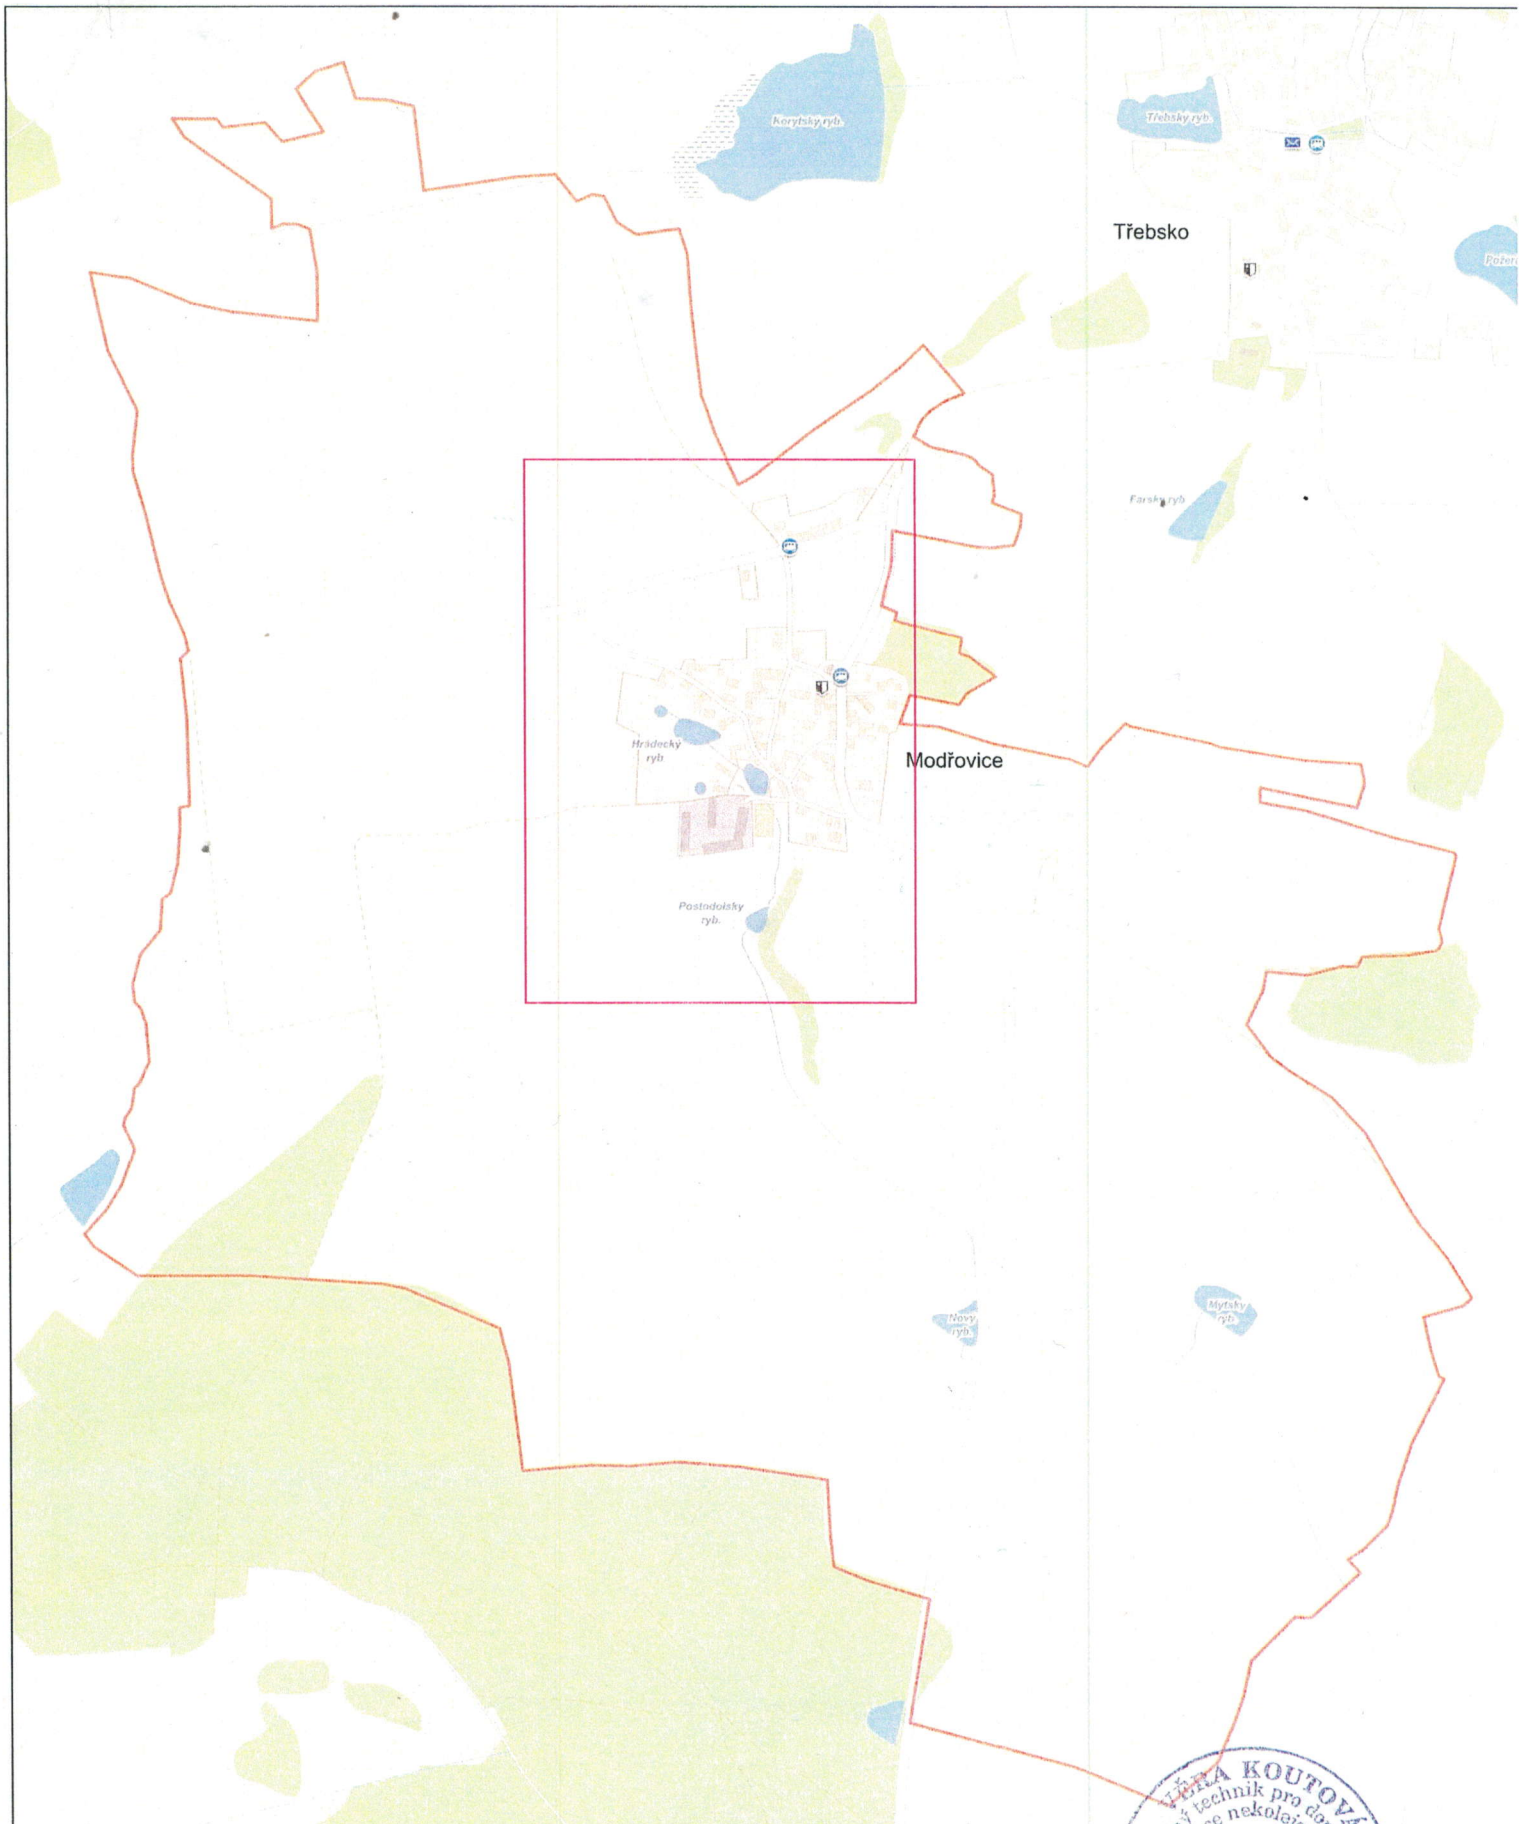

Zpracoval: **Koutová Věra, Drásov 5, 261 01 Příbram**	Datum: **9/2016**
Objednavatel: **Obec Modřovice**	Měřítko:
Akce: Pasport místních komunikací obce Modřovice	
Výkres: **Přehledná mapa**	Příloha č.: **1**

VĚRA KOUTOVÁ Autorizovaný technik pro dopravní stavby specializace nekolejová doprava ČKAIT - 0009808

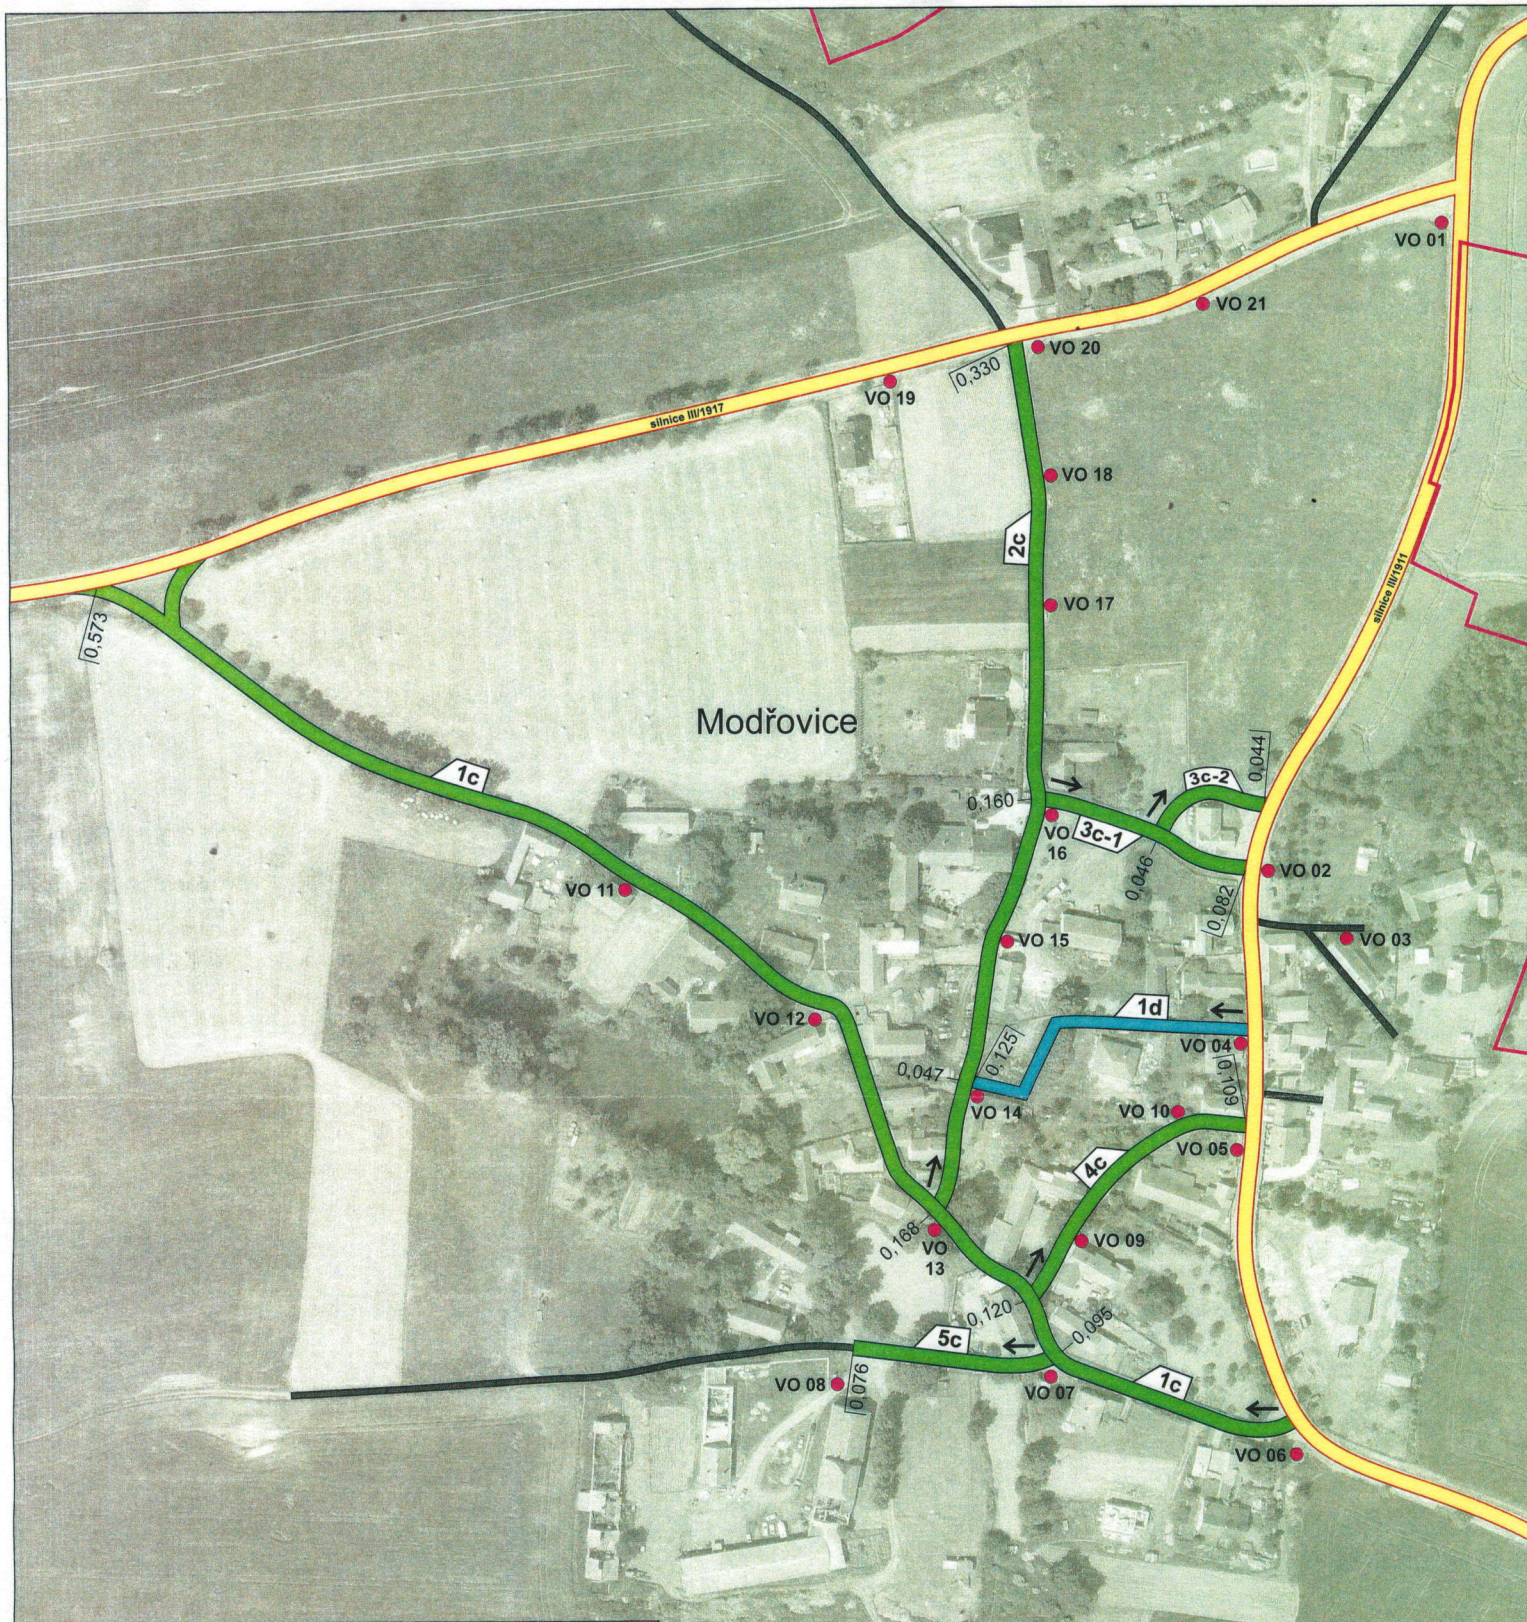

VYSVĚTLIVKY

- silnice III. třídy
- 1c — místní komunikace III. třídy, číslo komunikace
- 1d — místní komunikace IV. třídy (chodník), číslo komunikace
- účelová komunikace
- 1c-1 — most, číslo mostu
- 1 — propustek, číslo propustku
- 0,046 / 0,082 — začátek komunikace, kilometráž, konec komunikace
- VO 01 — sloup veřejného osvětlení
- hranice k.ú.

Zpracoval: Koutová Věra, Drásov 5, 261 01 Příbram		Datum: 9/2016
Objednavatel: Obec Modřovice		Měřítko: 1 : 2 000
Akce: Pasport místních komunikací obce Modřovice		
Výkres: Mapa místních komunikací		Příloha č.: 2