


Příloha č.1

Zpracoval: Miroslav Váňa
vedoucí divize značení
mobil: 602 479 022
e-mail: vana@udrzbasilnic.eu
http: www.udrzbasilnic.eu

Údržba silnic s.r.o.
Osečany 80
264 01 Sedčany

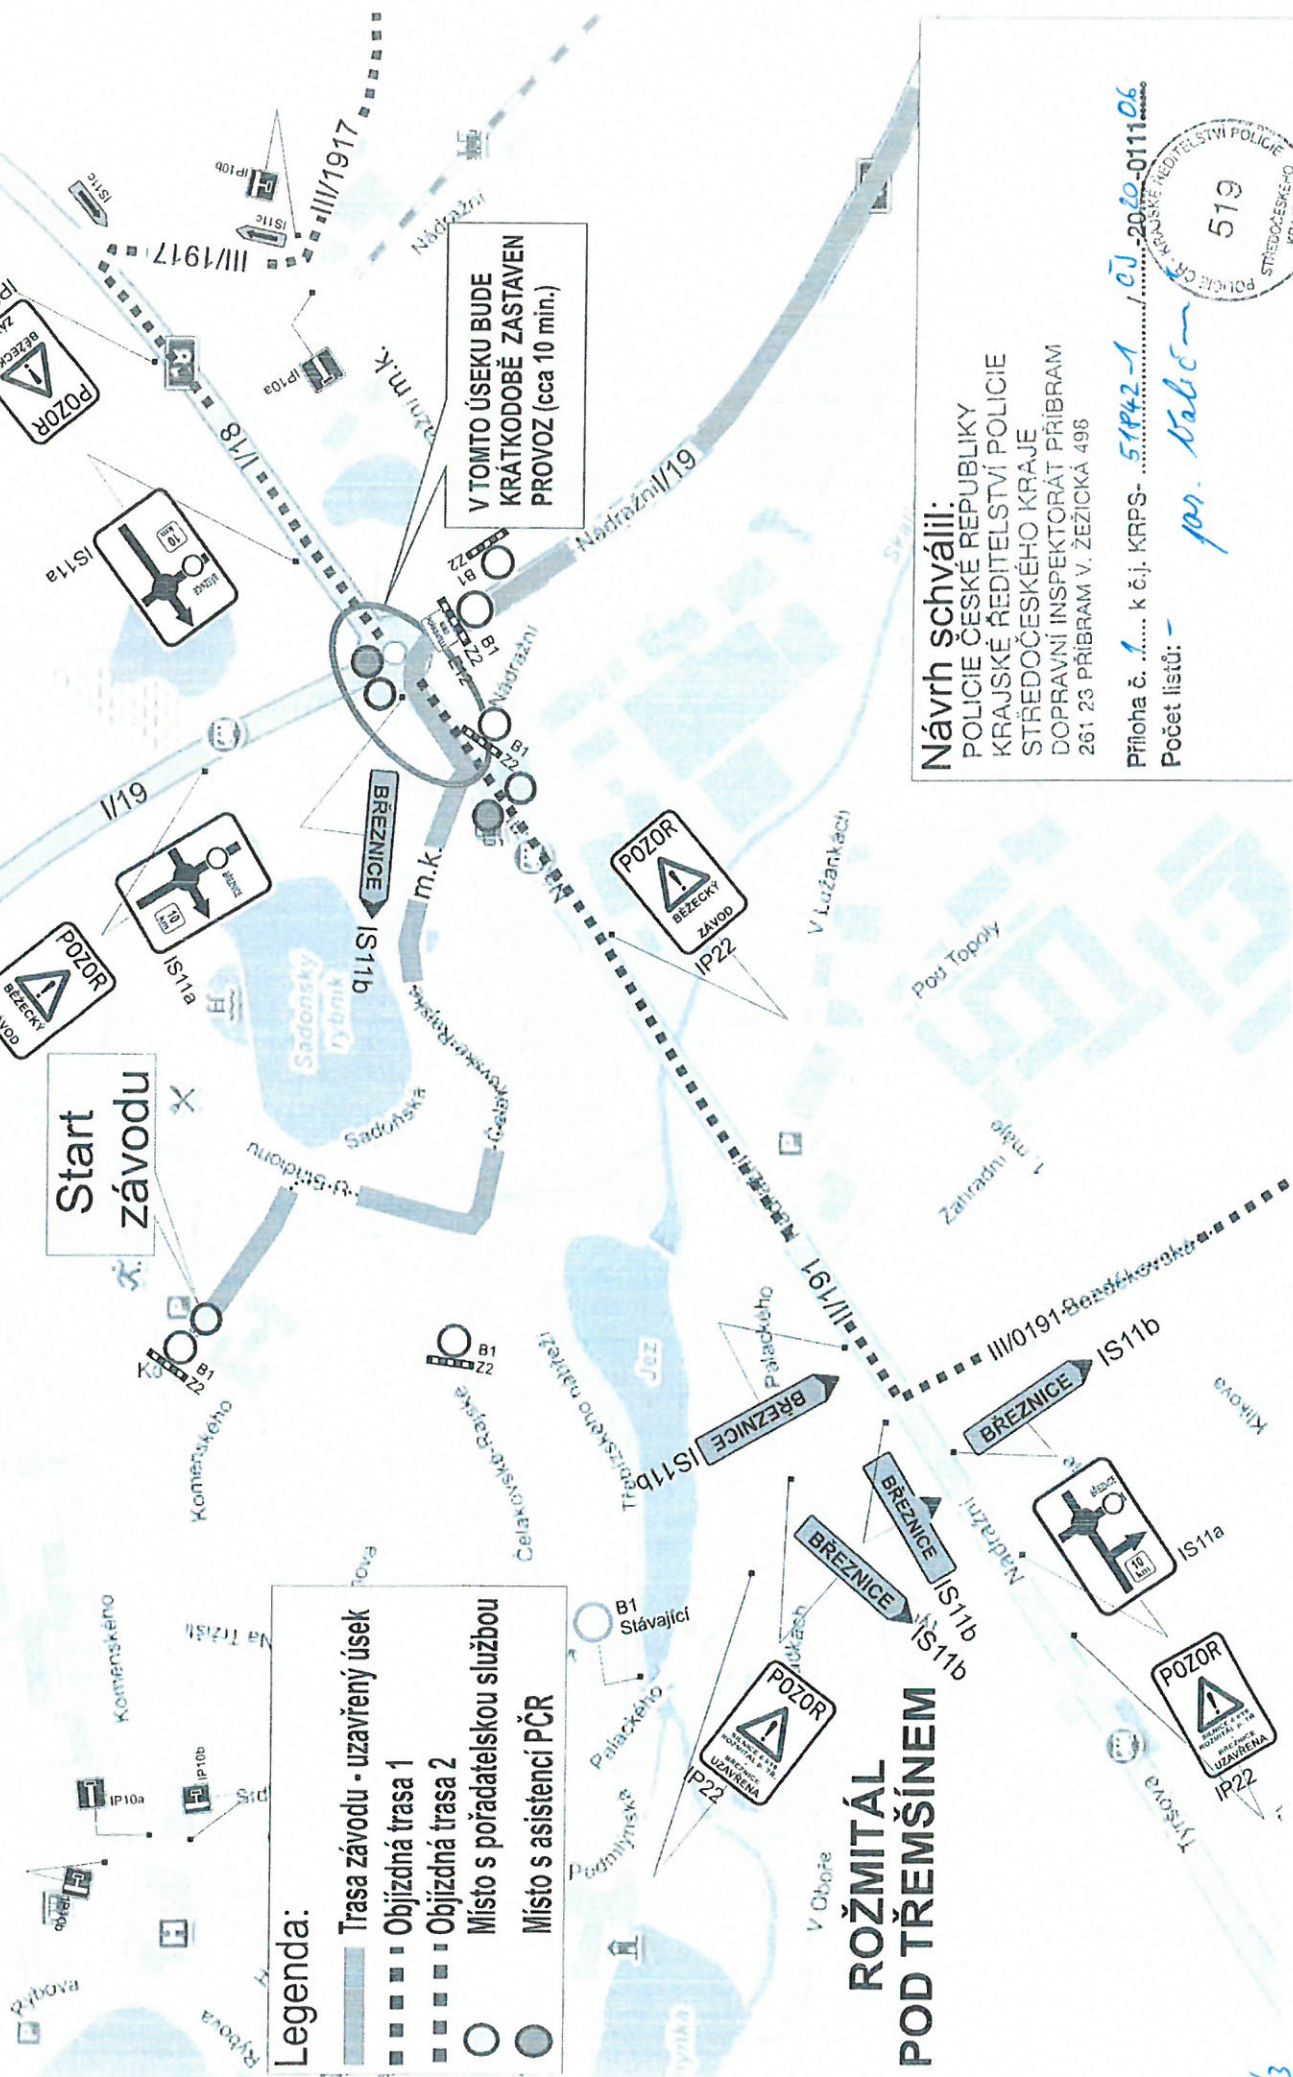

Návrh schválil:
POLICIE ČESKÉ REPUBLIKY
KRAJSKÉ ŘEDITELSTVÍ POLICIE
STŘEDOČESKÉHO KRAJE
DOPRAVNÍ INSPEKTORÁT PŘÍBRAM
261 23 PŘÍBRAM V ŽEŽICKÁ 496

Příloha č. 1 k č.j. KRPS- 51942-1 / 03-20-20-011106
Počet listů: 1
Jan Váňa



Příloha č.2


Zpracoval: Miroslav Váňa
 vedoucí divize značení
 mobil: 602 479 022
 e-mail: vana@udrzbasilnic.eu
 http: www.udrzbasilnic.eu

Návrh schválil:
 POLICIE ČESKÉ REPUBLIKY
 KRAJSKÉ ŘEDITELSTVÍ POLICIE
 STŘEDOČESKÉHO KRAJE
 DOPRAVNÍ INSPEKTORÁT PŘÍBRAM
 261 23 PŘÍBRAM V. ŽEŽICKÁ 498

PK-2-2020
 Příloha č. 1 k č.j. KAPC-51842-1 / C.J. - 2020-0111.06
 Počet listů: -




pan. Babčím!

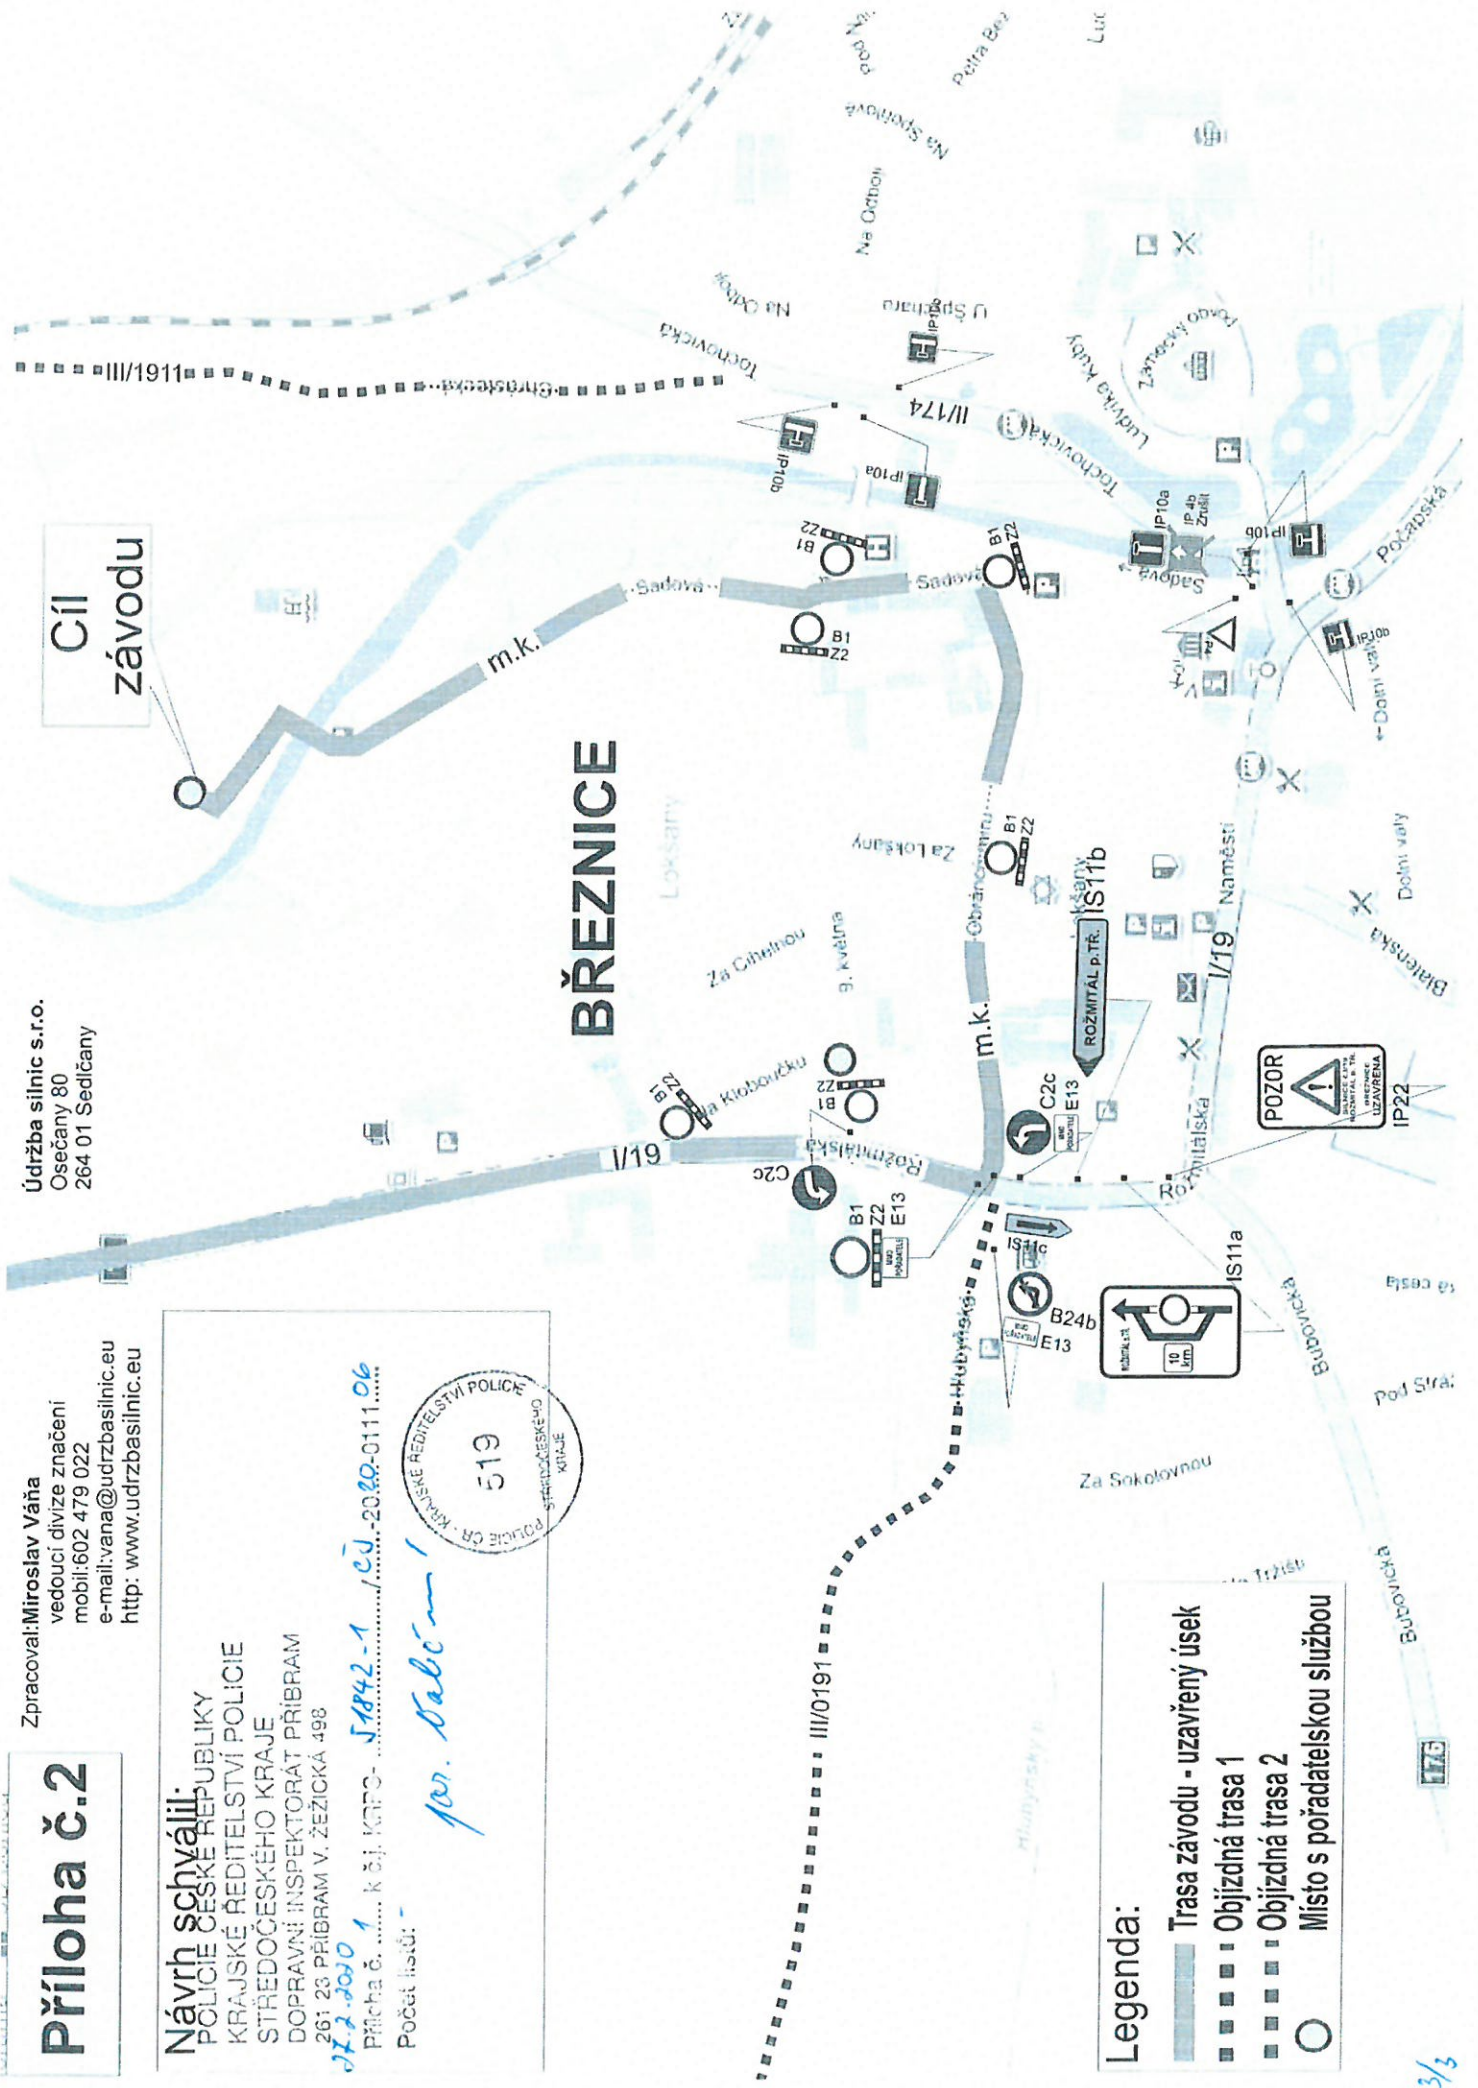

Legenda:

- Trasa závodu - uzavřený úsek
- Objízdňá trasa 1
- Objízdňá trasa 2
- Místo s pořadatelskou službou

Schéma dopravního značení - přechodná úprava SDZ, úplná uzavírka silnice č.119, v km 34,213 - 42,077 provozního staničení, z důvodu konání běžeckého závodu.

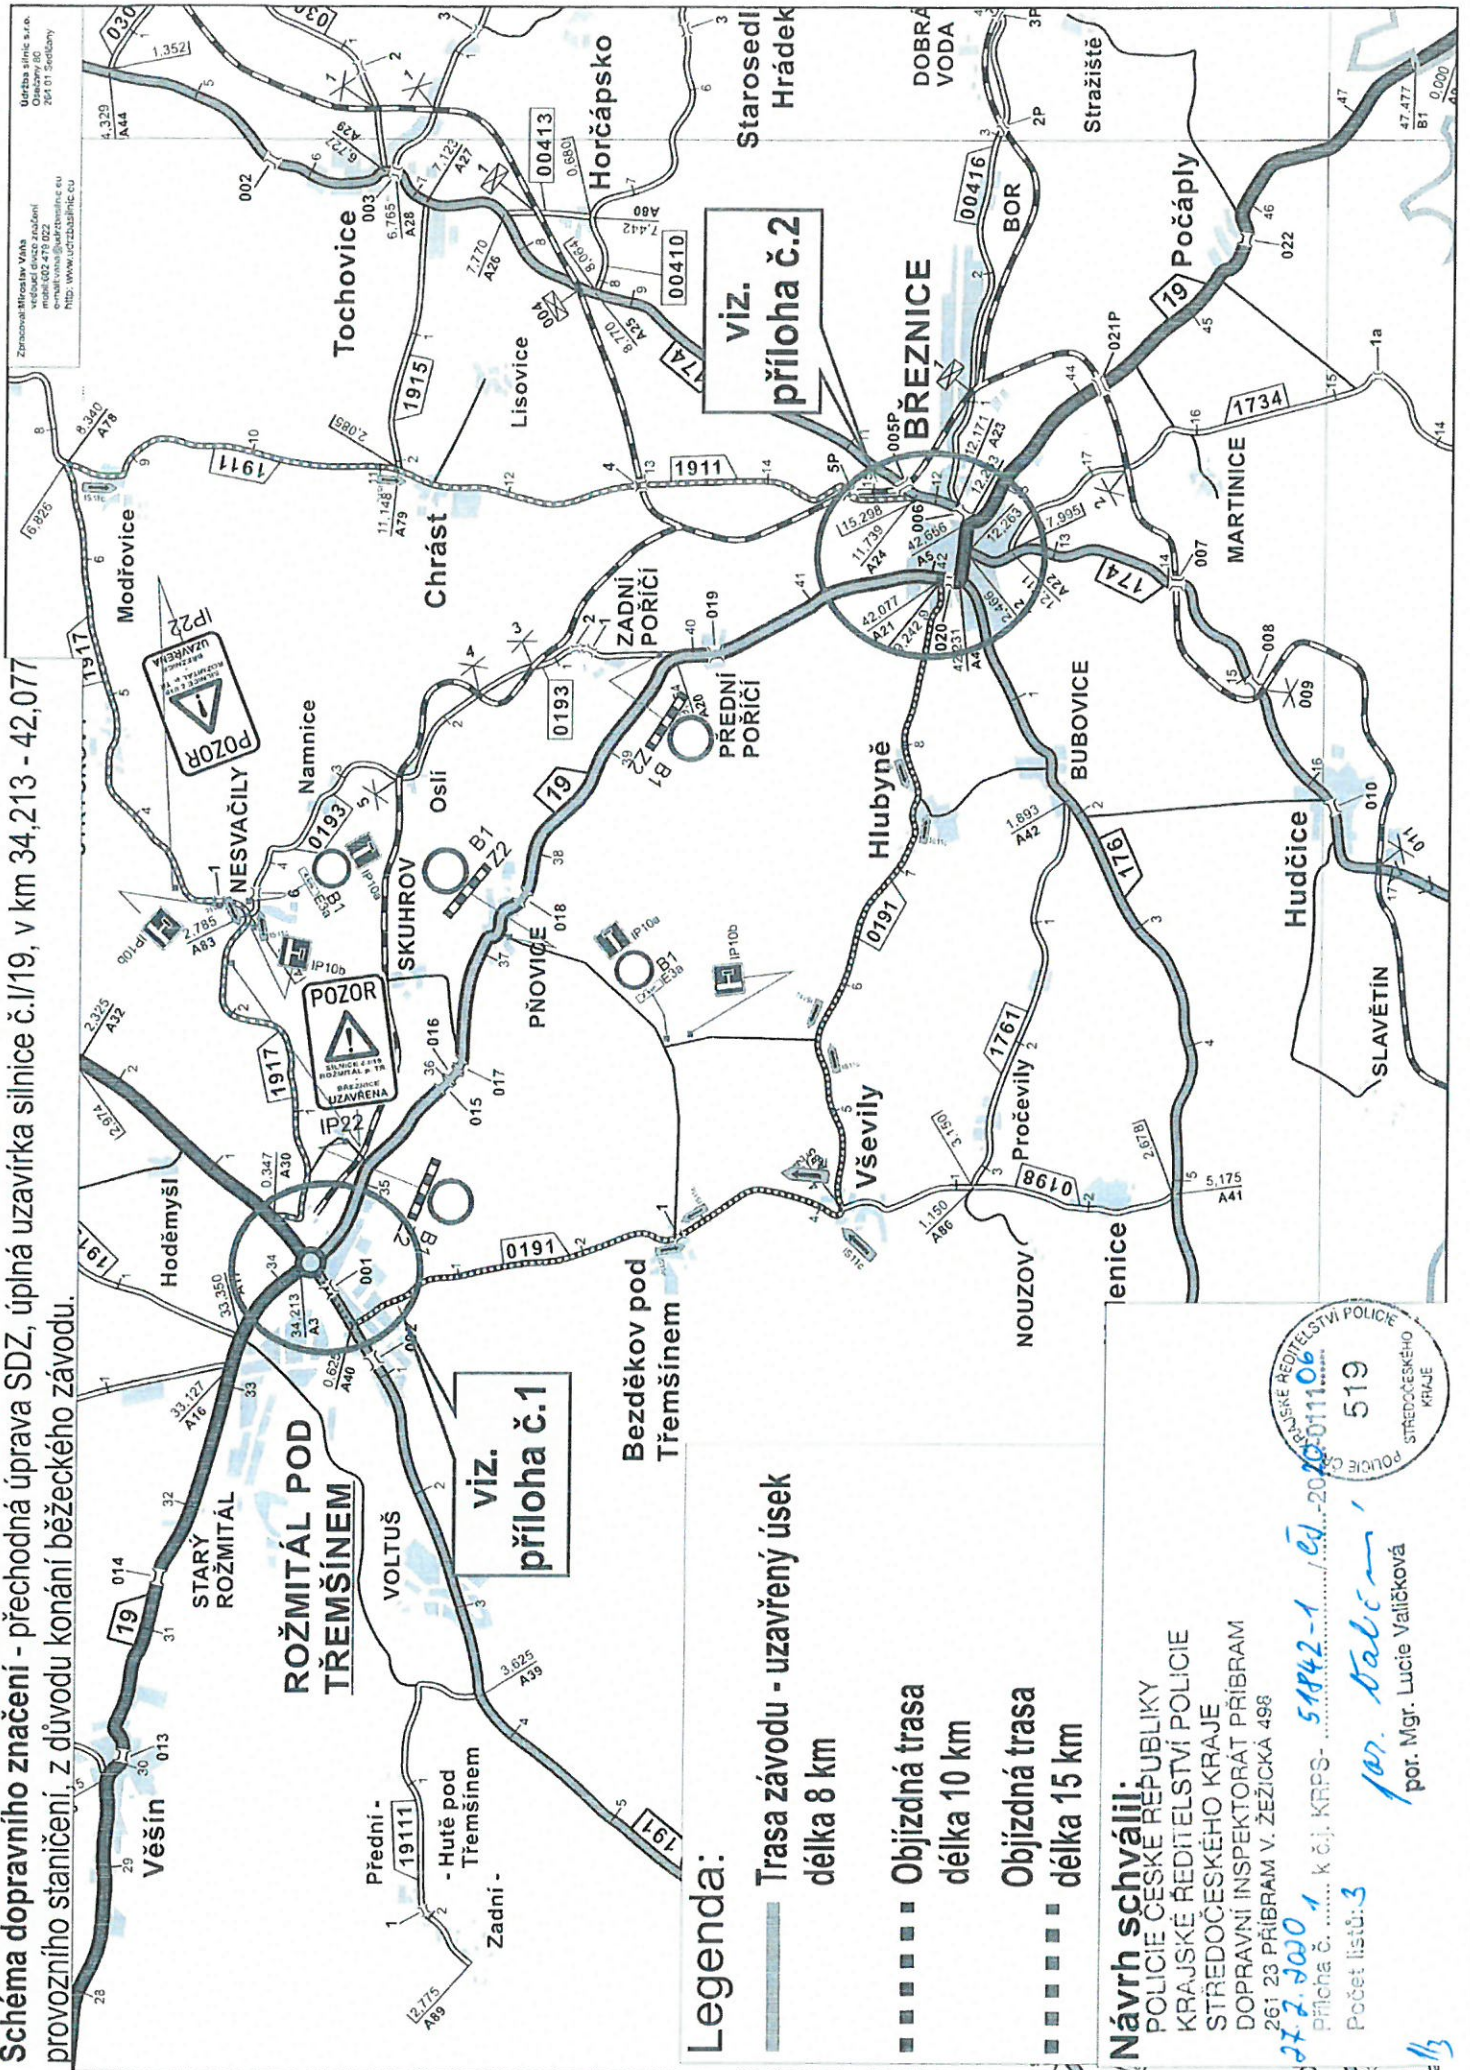

Legenda:

- Trasa závodu - uzavřený úsek
délka 8 km
- Objízdná trasa
délka 10 km
- Objízdná trasa
délka 15 km

Návrh schválil:

POLICIE ČESKÉ REPUBLIKY
KRAJSKÉ ŘEDITELSTVÍ POLICIE
STŘEDOČESKÉHO KRAJE
DOPRAVNÍ INSPEKTORÁT PŘÍBRAM
261 23 PŘÍBRAM V. ŽEŽICKA 498



27. 2. 2020
příloha č. k č.j. KRPS- 51842-1 / 2020/011106
Počet listů: 3
por. Mgr. Lucie Valčíková