

# Schema dopravního značení - upína uzavírka silnice C.I/10 v obci Vranovice z důvodu výstavby inženýrských sítí.

Navrhl schválil:


POLICIE ČESKÉ REPUBLIKY  
KRAJSKÉ ŘEDITELSTVÍ POLICIE  
STŘEDOČESKÉHO KRAJE  
DOPRAVNÍ INSPEKTORÁT PŘÍBRAM  
261 23 PŘÍBRAM V, ŽEŽICKÁ 498

por. Mgr. Lucie Valčíková





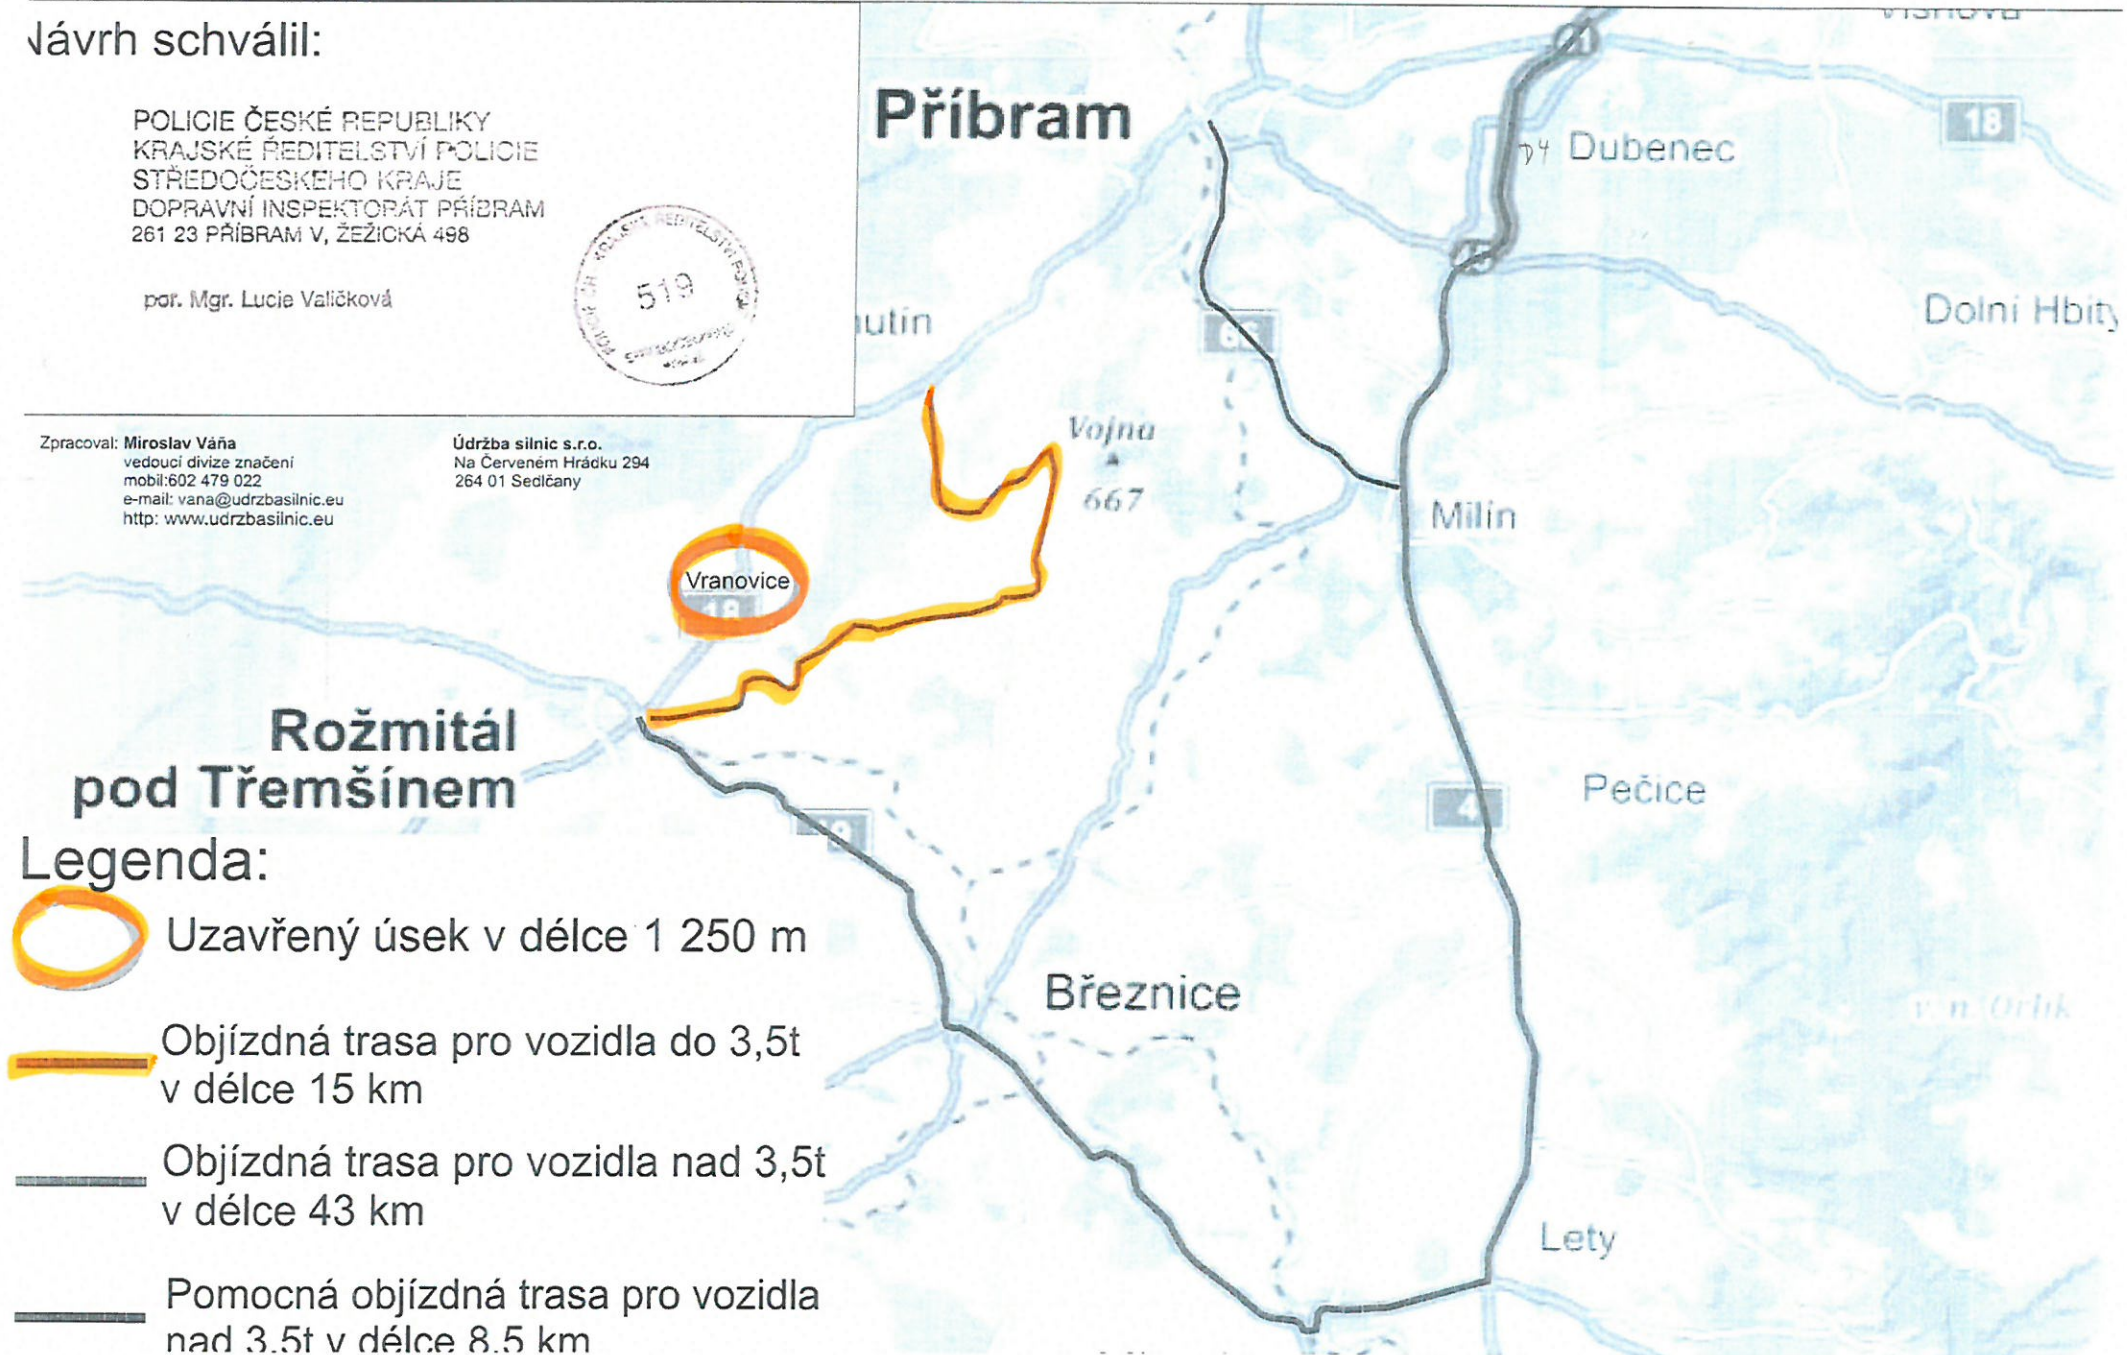

Zpracoval: Miroslav Váňa  
vedoucí divize značení  
mobil: 602 479 022  
e-mail: vana@udrzbasilnic.eu  
http: www.udrzbasilnic.eu

Údržba silnic s.r.o.  
Na Červeném Hráčku 294  
264 01 Sedčany



Legenda:

-  Uzavřený úsek v délce 1 250 m
-  Objízdná trasa pro vozidla do 3,5t v délce 15 km
-  Objízdná trasa pro vozidla nad 3,5t v délce 43 km
-  Pomocná objízdná trasa pro vozidla nad 3,5t v délce 8,5 km

# Detail Objízdná trasa pro vozidla do 3,5 t

## Jávrh schválil:


POLICIE ČESKÉ REPUBLIKY  
KRAJSKÉ ŘEDITELSTVÍ POLICIE  
STŘEDOCESKÉHO KRAJE  
DOPRAVNÍ INSPEKTORÁT PŘÍBRAM  
261 23 PŘÍBRAM V, ZEJICKÁ 498



por. Mgr. Lucie Valíčková

pracoval: Miroslav Váňa  
vedoucí divize značení  
mobil: 602 479 022  
e-mail: vana@udrzbasilnic.eu  
http: www.udrzbasilnic.eu

Údržba silnic s.r.o.  
Na Červeném Hrádku 294  
264 01 Sedčany

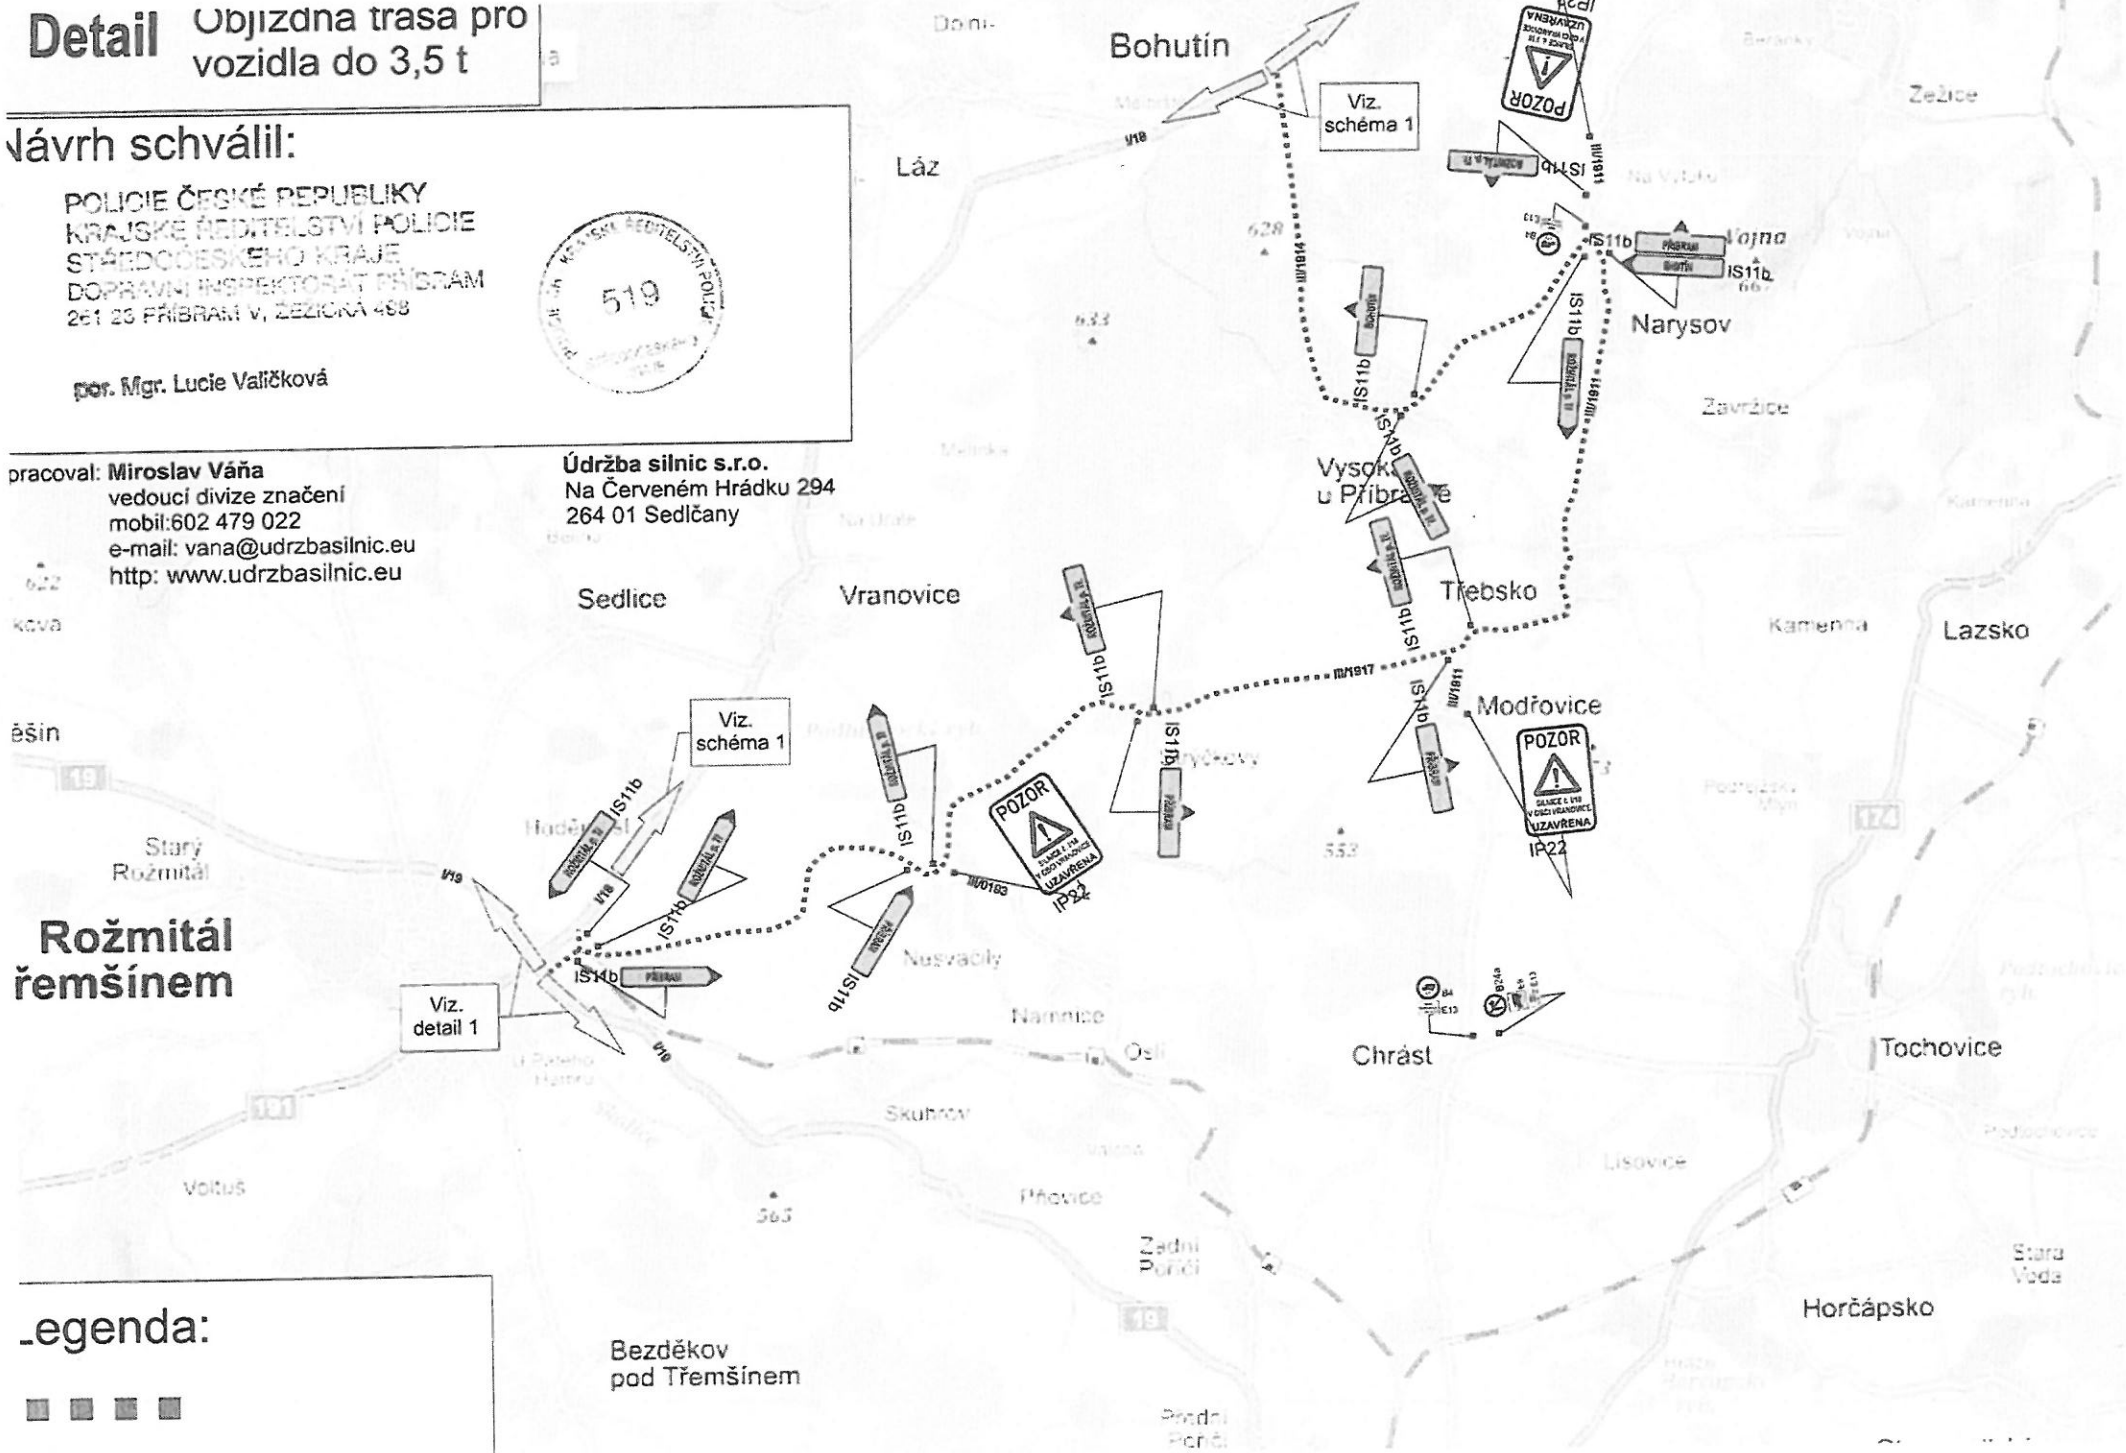

## Legenda:



Bezděkov pod Třemšínem



# Detail 1


POLICIE ČESKÉ REPUBLIKY  
KRAJSKÉ ŘEDITELSTVÍ POLICIE  
STŘEDOČESKÉHO KRAJE  
DOPRAVNÍ INSPEKTORÁT PŘÍBRAM  
261 23 PŘÍBRAM V, ŽEŽICKÁ 498

por. Mgr. Lucie Valíčková



vedoucí divize značení  
mobil:602 479 022  
e-mail: vana@udrzbasilnic.eu  
http: www.udrzbasilnic.eu

Na Červeném Hrádku 294  
264 01 Sedlčany

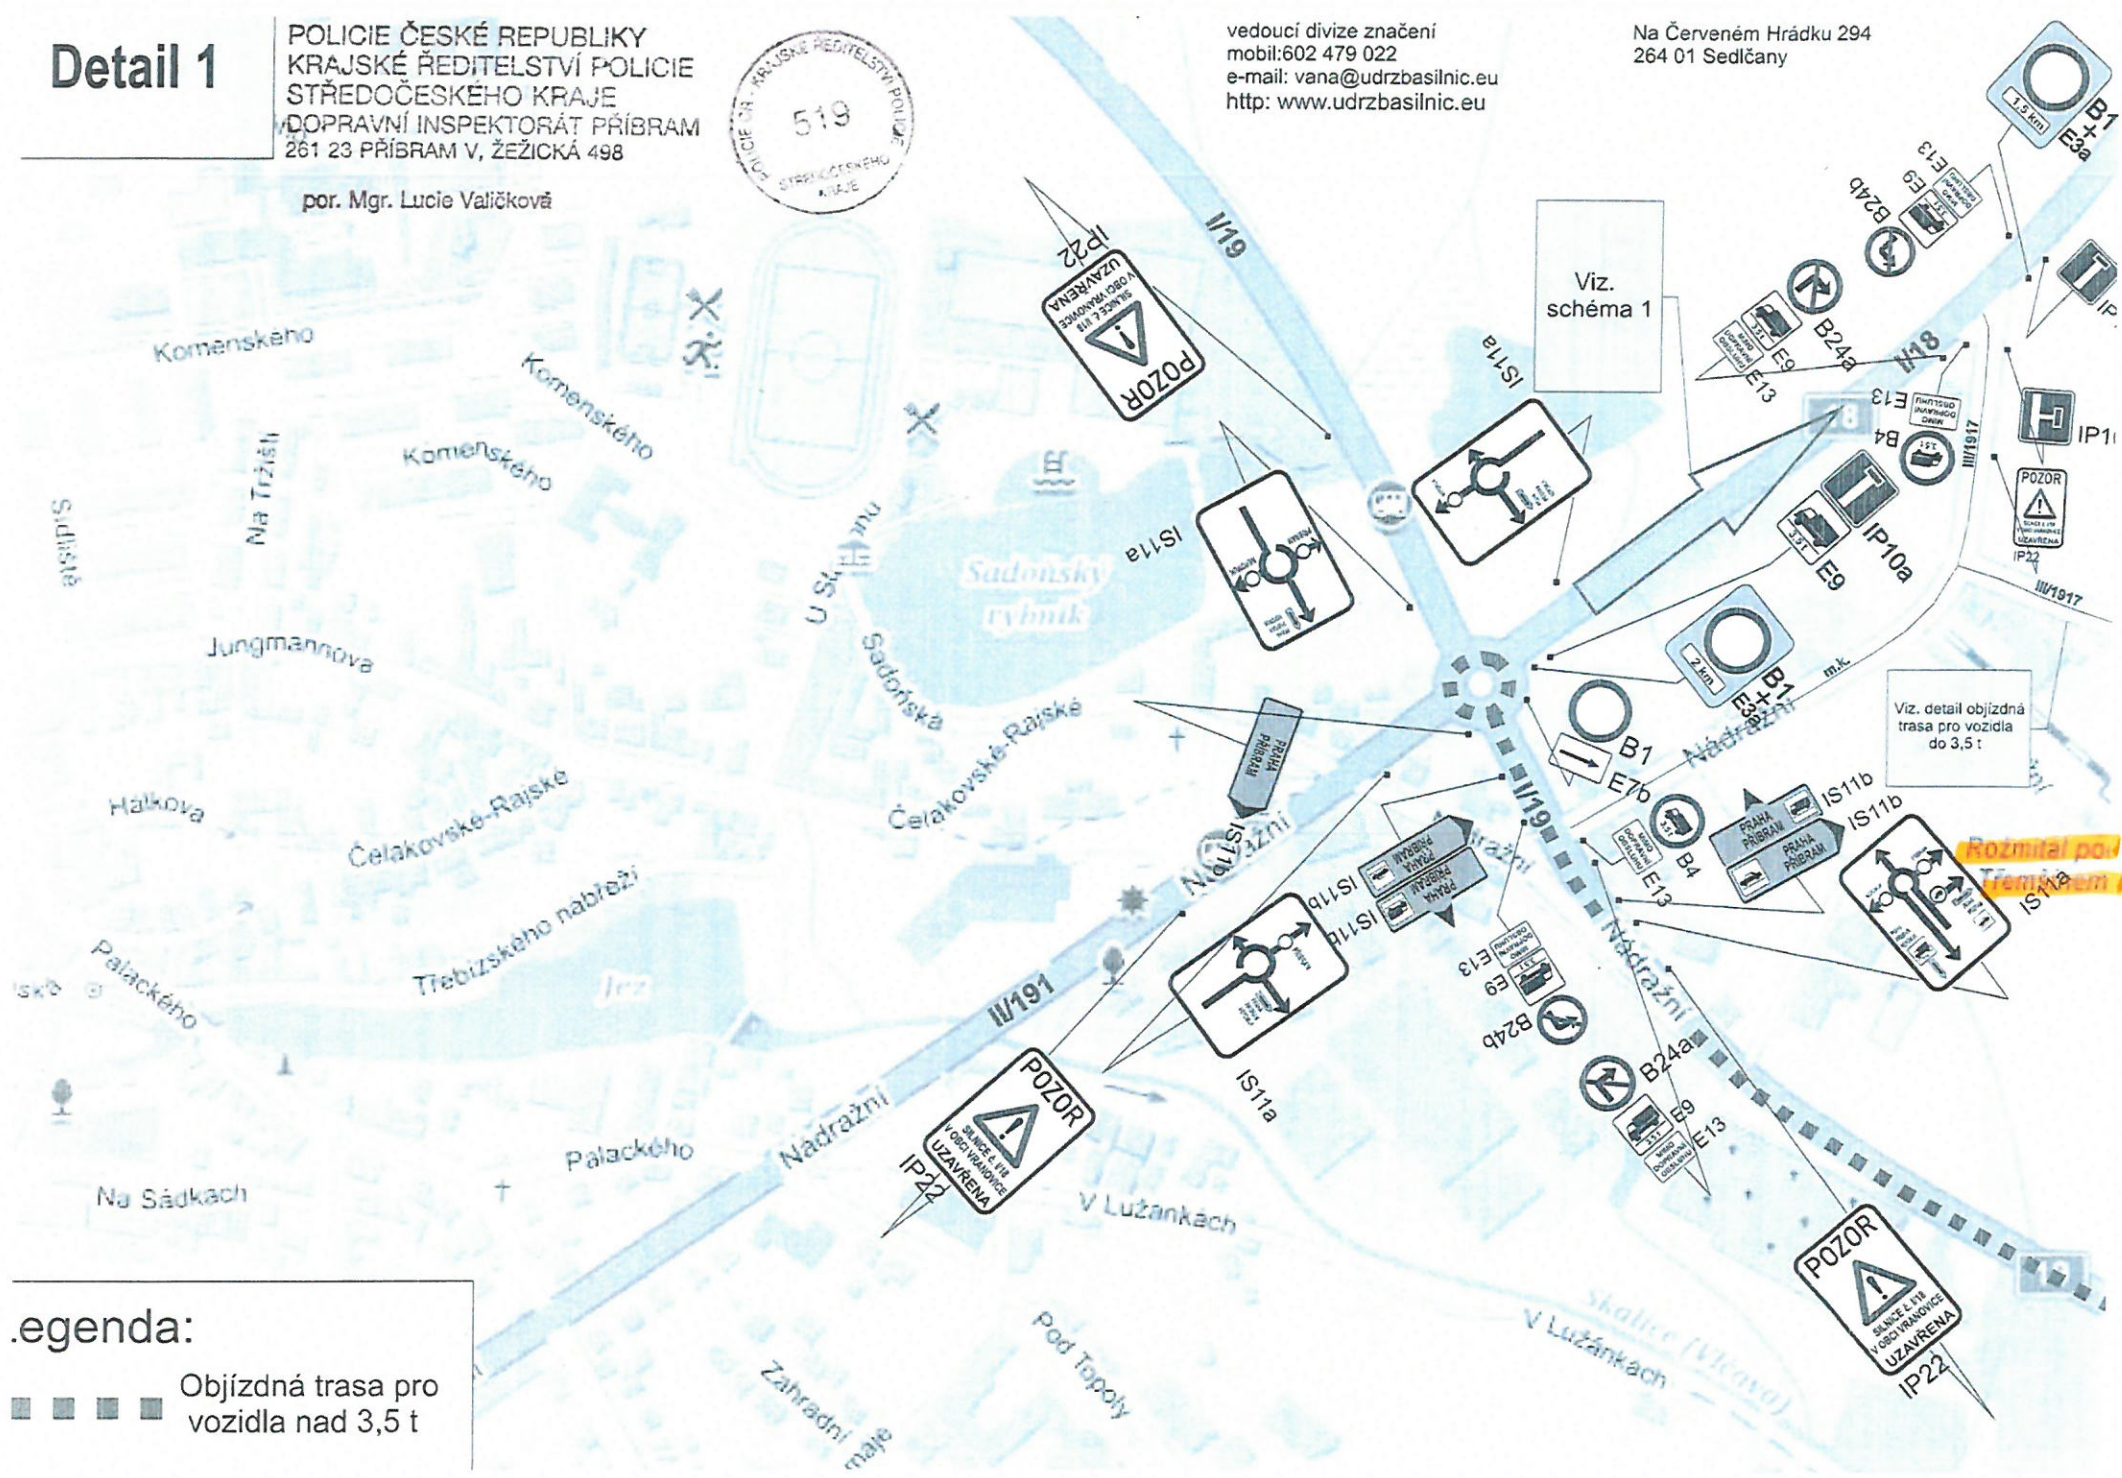

## legenda:

■ ■ ■ ■ Objízdná trasa pro vozidla nad 3,5 t



# Detail N3

pracoval: **Miroslav Váňa**  
vedoucí divize značení  
mobil: 602 479 022  
e-mail: vana@udrzbasilnic.eu  
http: www.udrzbasilnic.eu


Údržba silnic s.r.o.  
Na Červeném Hrádku 294  
264 01 Sedlčany

Návrh schválil:

POLICIE ČESKÉ REPUBLIKY  
KRAJSKÉ ŘEDITELSTVÍ POLICIE  
STŘEDOČESKÉHO KRAJE  
DOPRAVNÍ INSPEKTORÁT PŘÍBRAM  
261 23 PŘÍBRAM V, ŽEŽICKÁ 498



por. Mgr. Lucie Valiřková

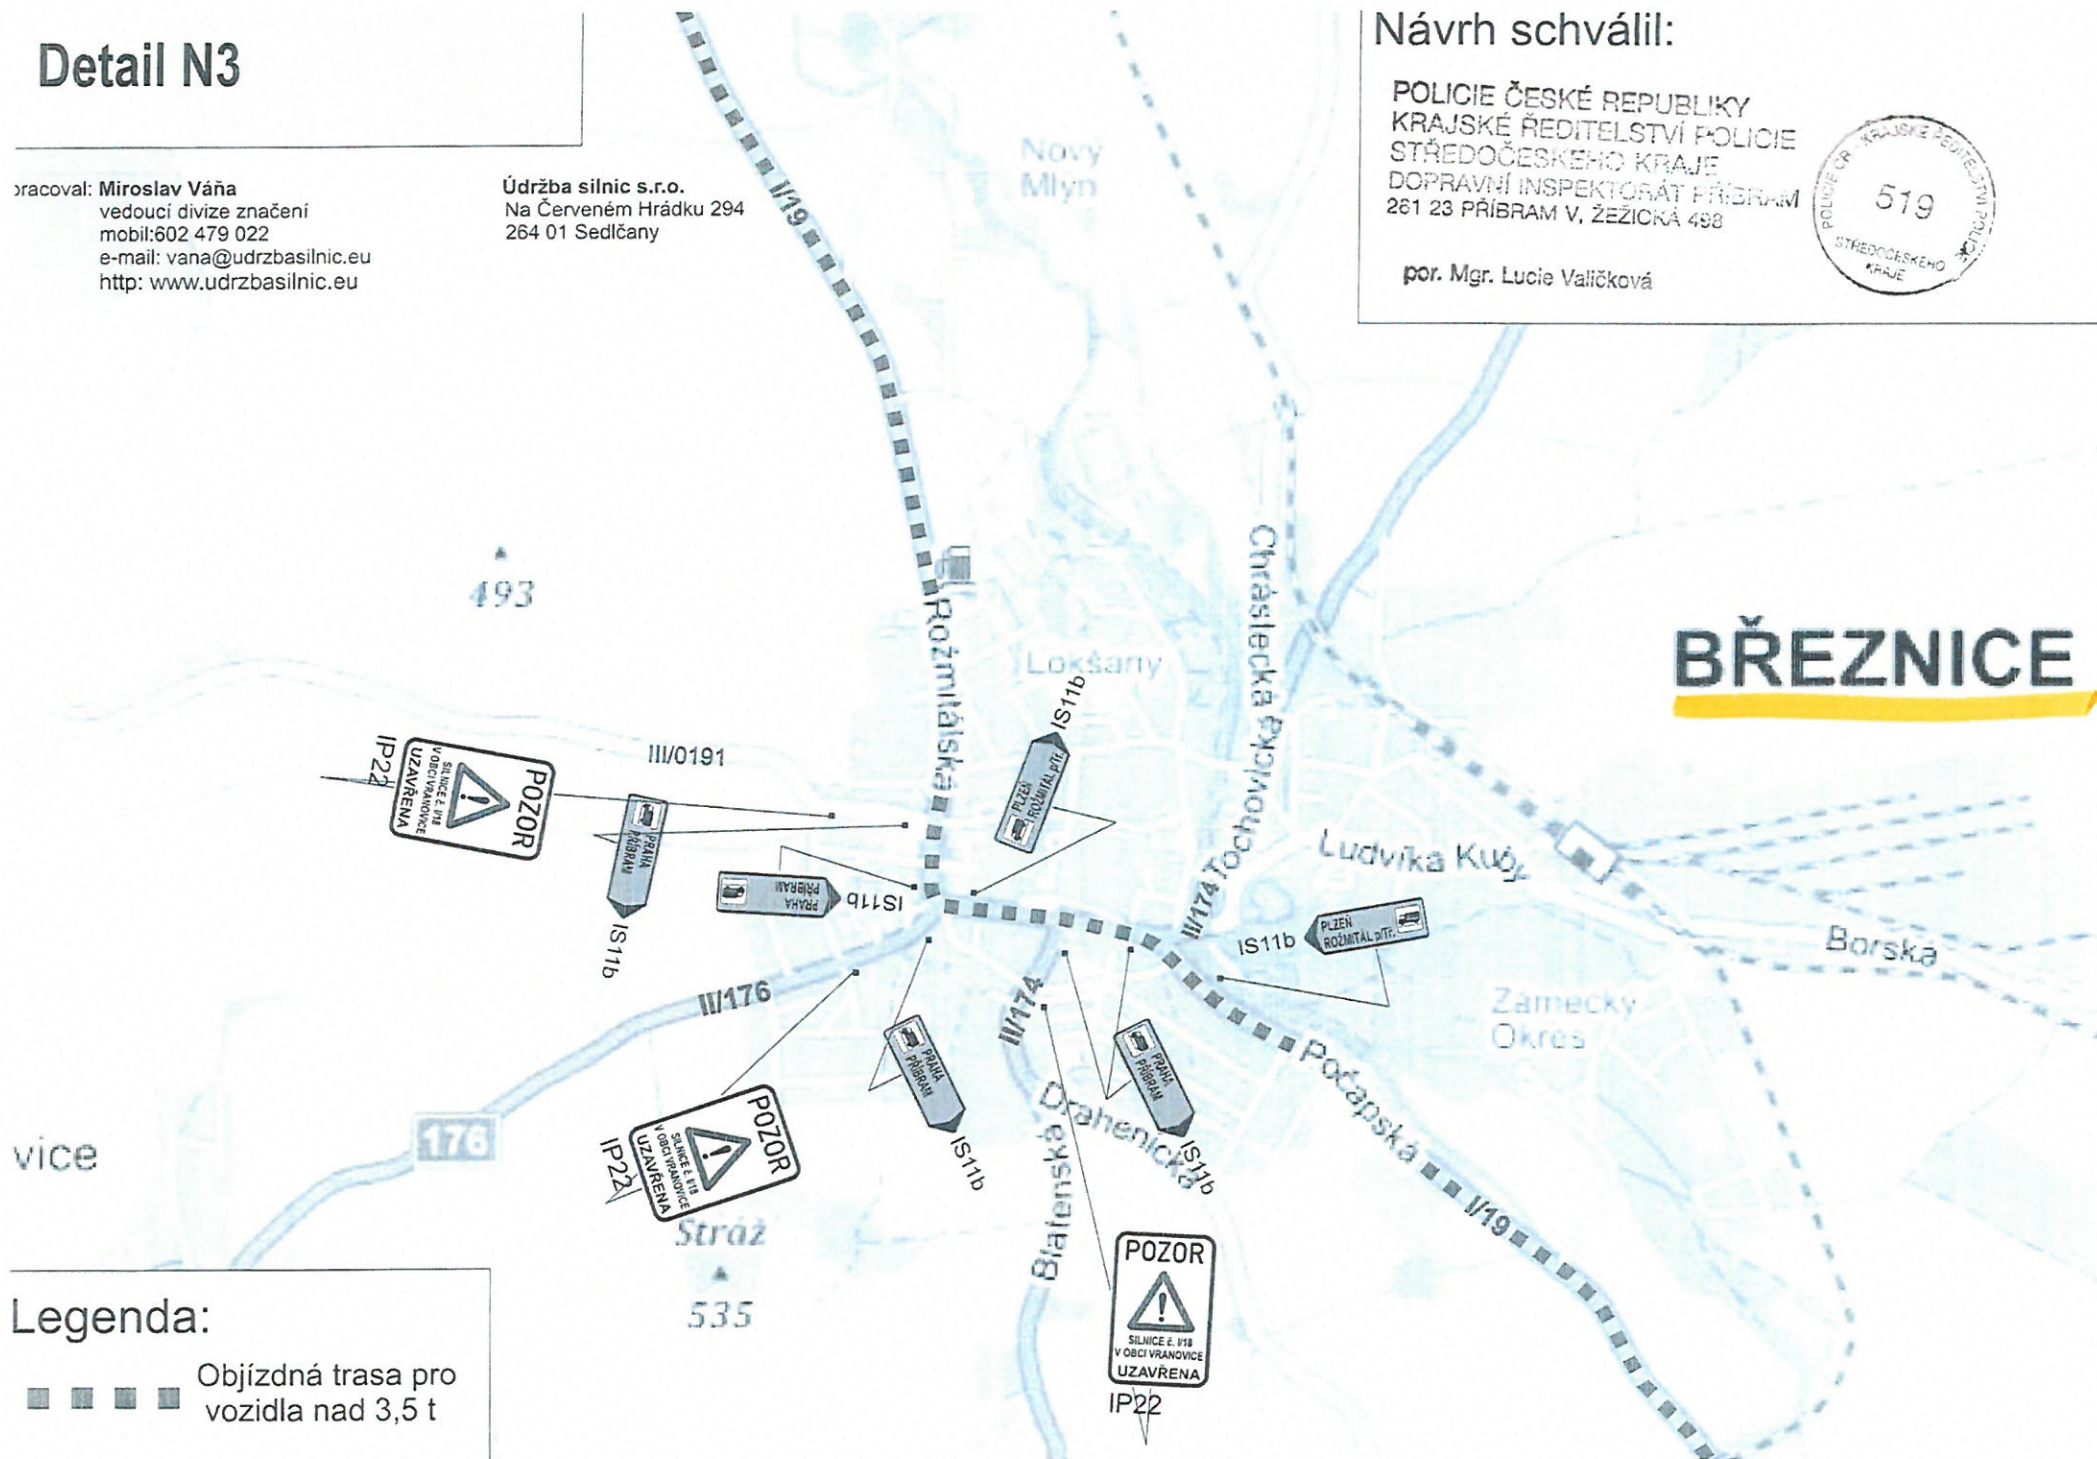

## BŘEZNICE

### Legenda:


- ■ ■ ■ Objízdná trasa pro vozidla nad 3,5 t



# Detail 2

3D pohled   Panorama

PŘÍBRAM

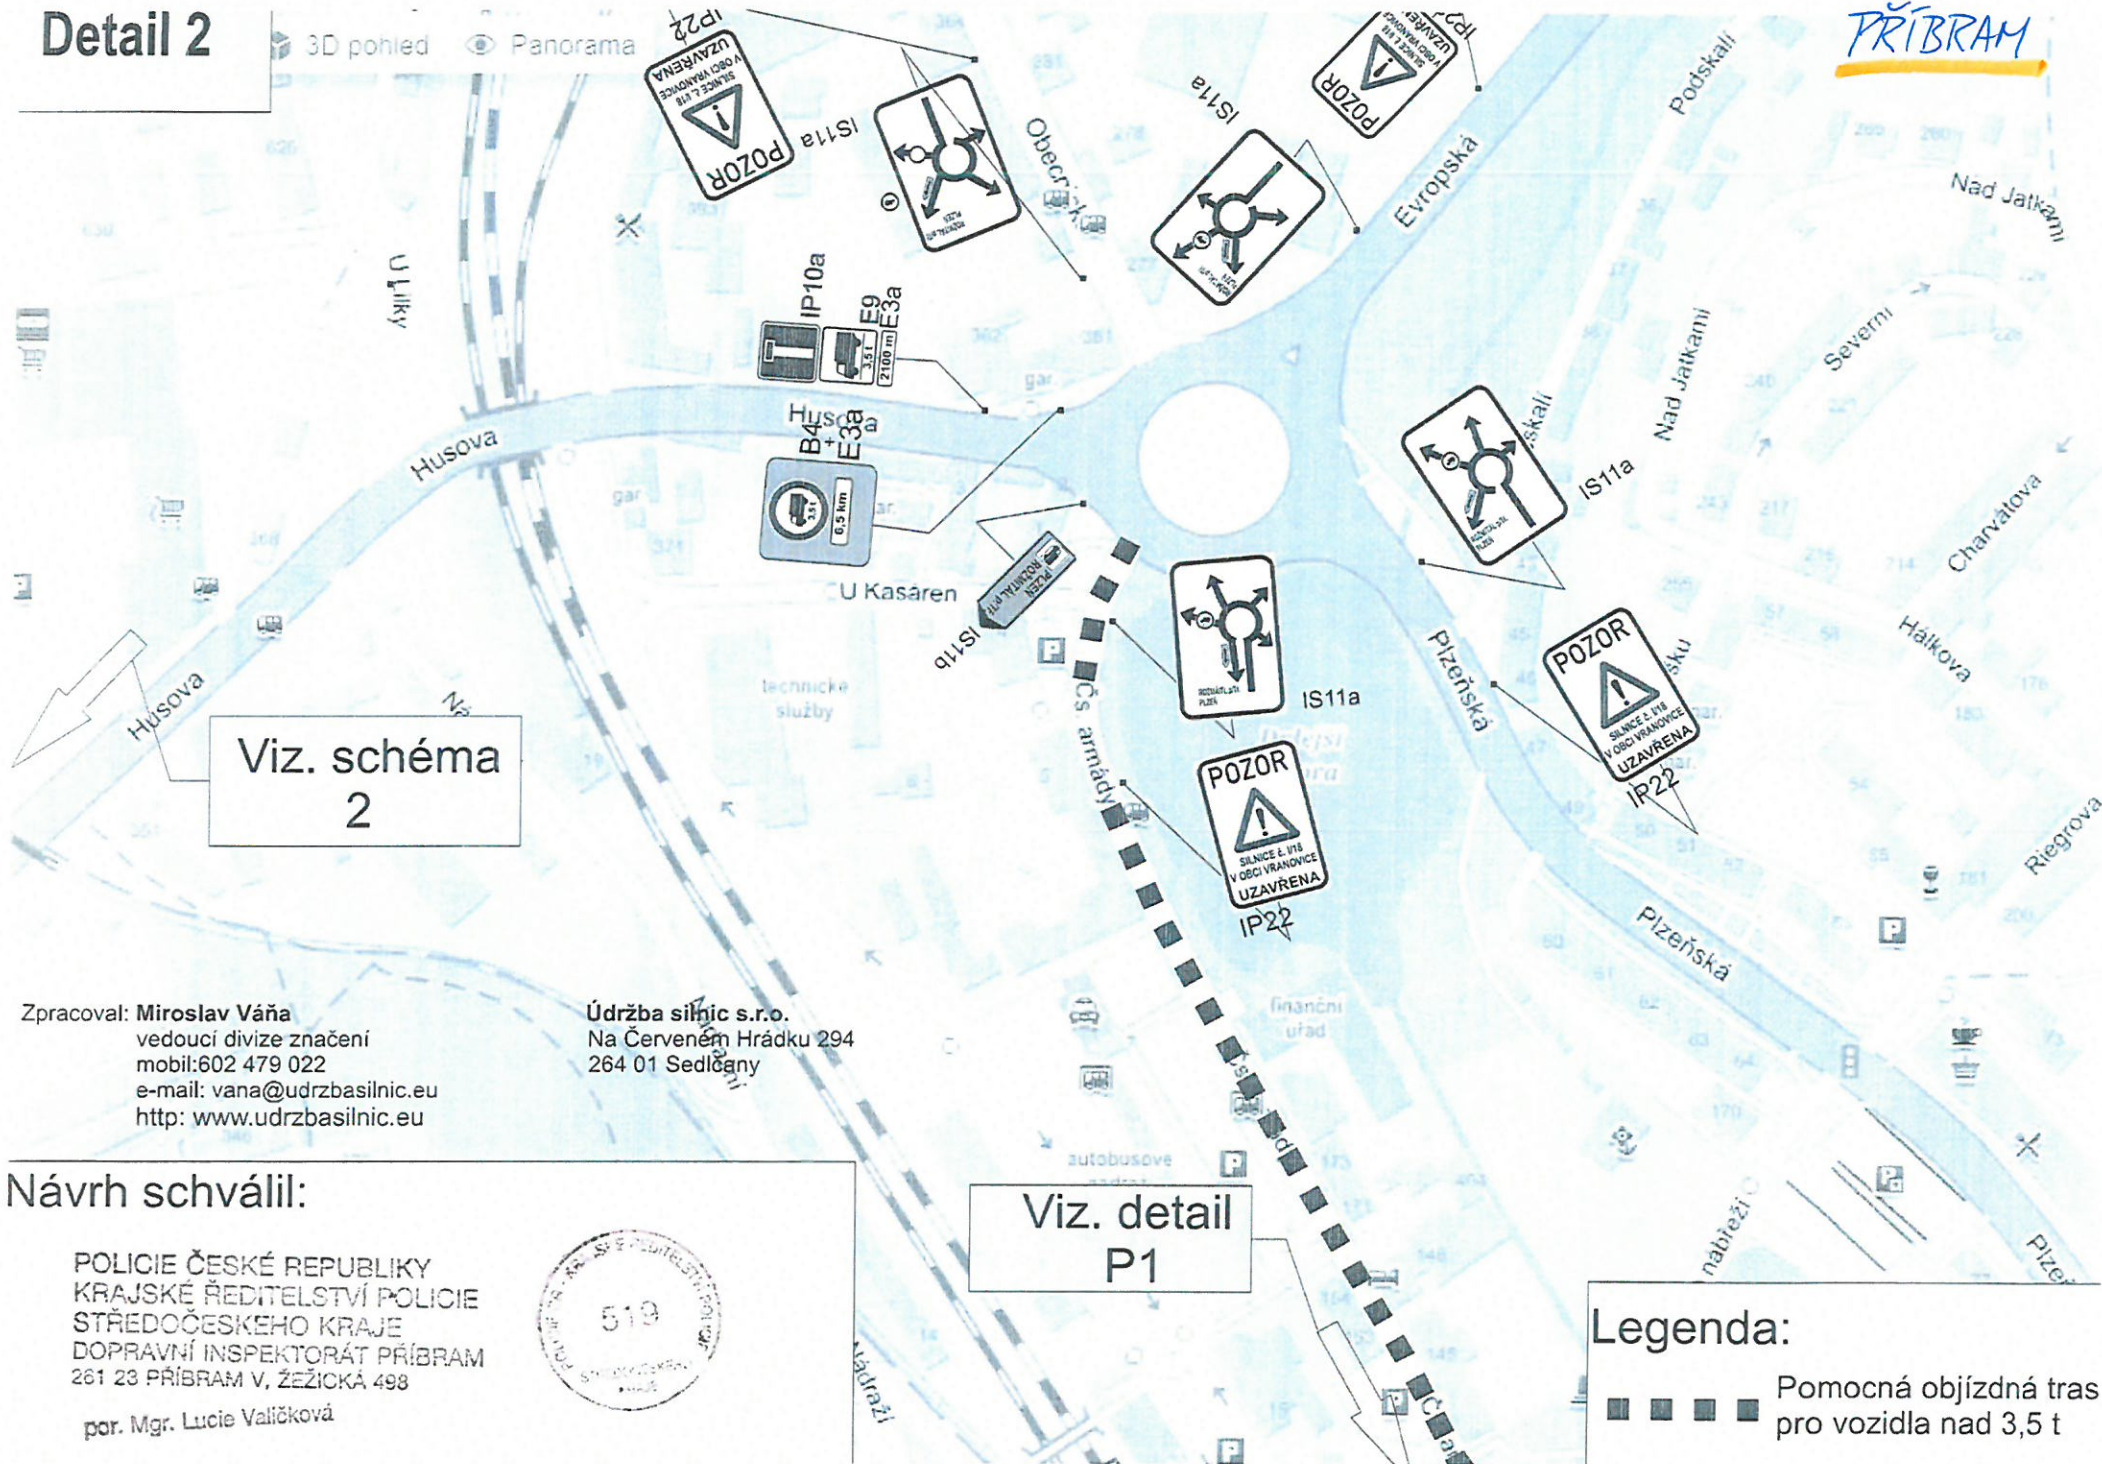

Viz. schéma  
2

Viz. detail  
P1

Zpracoval: **Miroslav Váňa**  
vedoucí divize značení  
mobil: 602 479 022  
e-mail: vana@udrzbasilnic.eu  
http: www.udrzbasilnic.eu

**Údržba silnic s.r.o.**  
Na Červeném Hrádku 294  
264 01 Sedlčany

## Návrh schválil:

POLICIE ČESKÉ REPUBLIKY  
KRAJSKÉ ŘEDITELSTVÍ POLICIE  
STŘEDOČESKEHO KRAJE  
DOPRAVNÍ INSPEKTORÁT PŘÍBRAM  
261 23 PŘÍBRAM V, ŽEŽICKÁ 498



por. Mgr. Lucie Valíčková

## Legenda:

■ ■ ■ ■ Pomocná objízdná tras  
pro vozidla nad 3,5 t