

# Schéma 1

**Návrh schválil:**  
POLICIE ČESKÉ REPUBLIKY  
KRAJSKÉ ŘEDITELSTVÍ POLICIE  
STŘEDOČESKÉHO KRAJE  
DOPRAVNÍ INSPEKTORÁT PŘÍBRAM  
261 23 PŘÍBRAM V. ŽEŽICKÁ 498 294 800


*Doplněná příloha k*  
ČJ: KRPS-69006-1 / ČJ-2010-011106



*por. Mgr. Lucie Valičková*

Zpracoval: Miroslav Váňa  
vedoucí divize značení  
mobil: 602 479 022  
e-mail: vana@udrzbasilnic.eu  
http: www.udrzbasilnic.eu

Údržba silnic s.r.o.  
Na Cerveném Hrádku 294  
264 01 Sedčičany

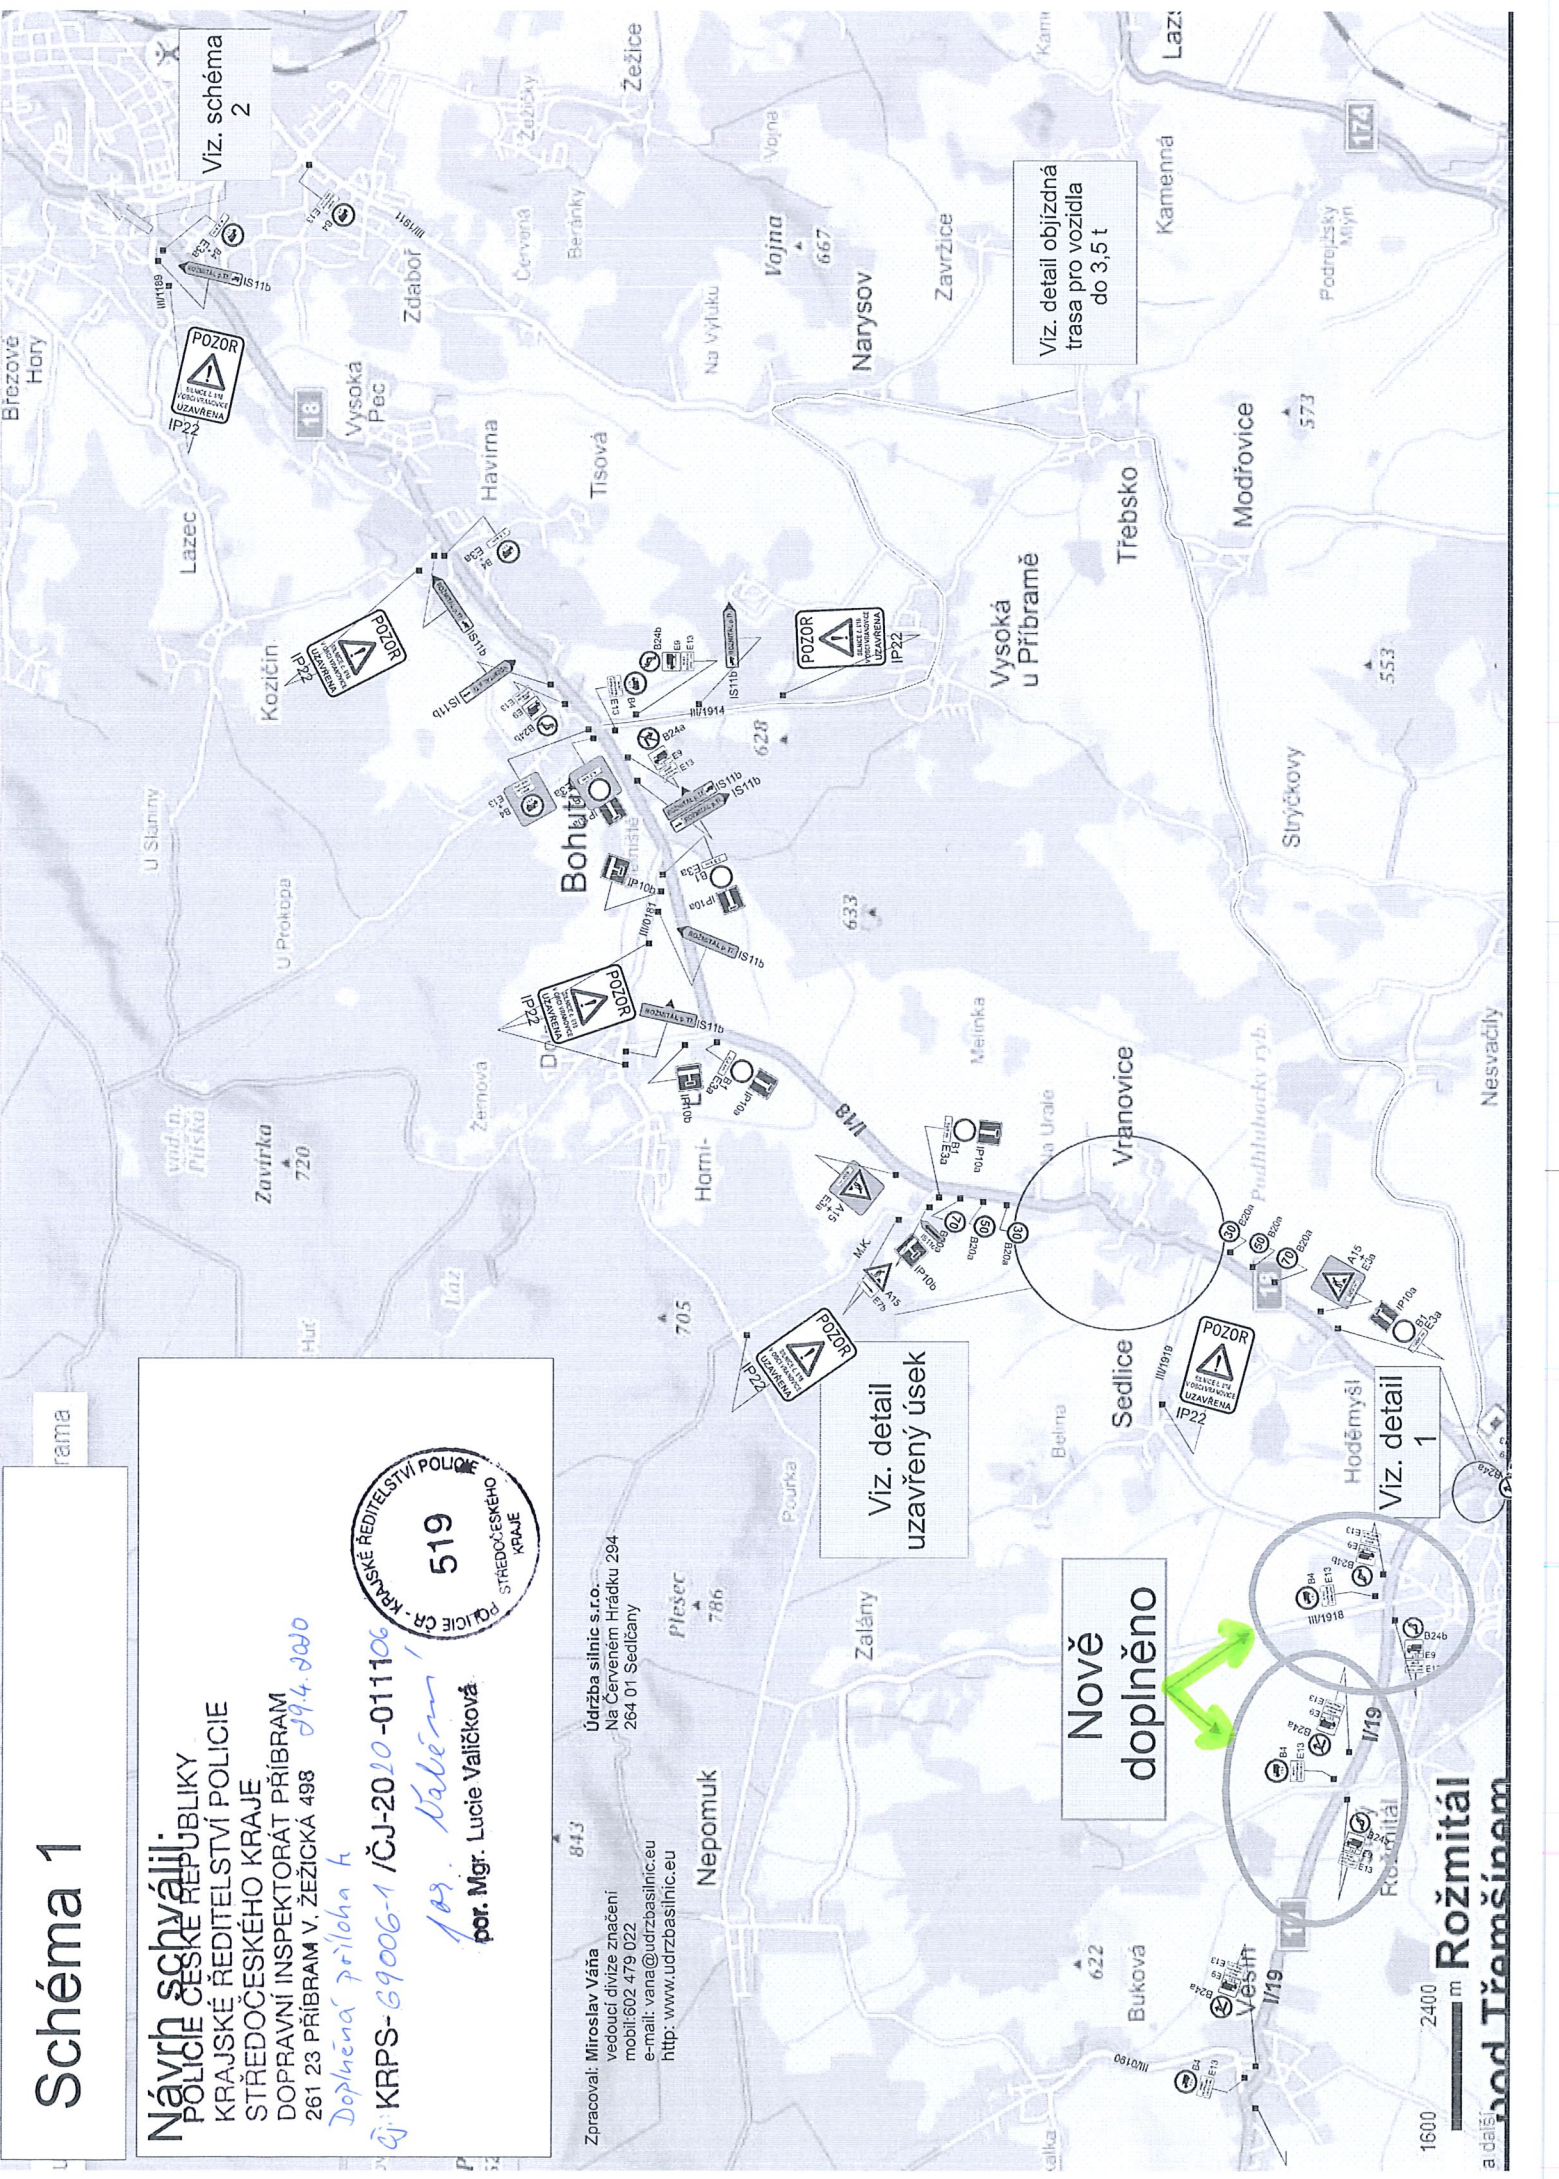

Viz. schéma 2

Viz. detail objízdná trasa pro vozidla do 3,5 t

Viz. detail uzavřený úsek

Nově doplněno

Viz. detail 1

1600 2400 m  
a další  
pod Třemšínem  
Rožmitál