


DETAIL

LEGENDA:

 UZAVŘENÝ ÚSEK (500m)

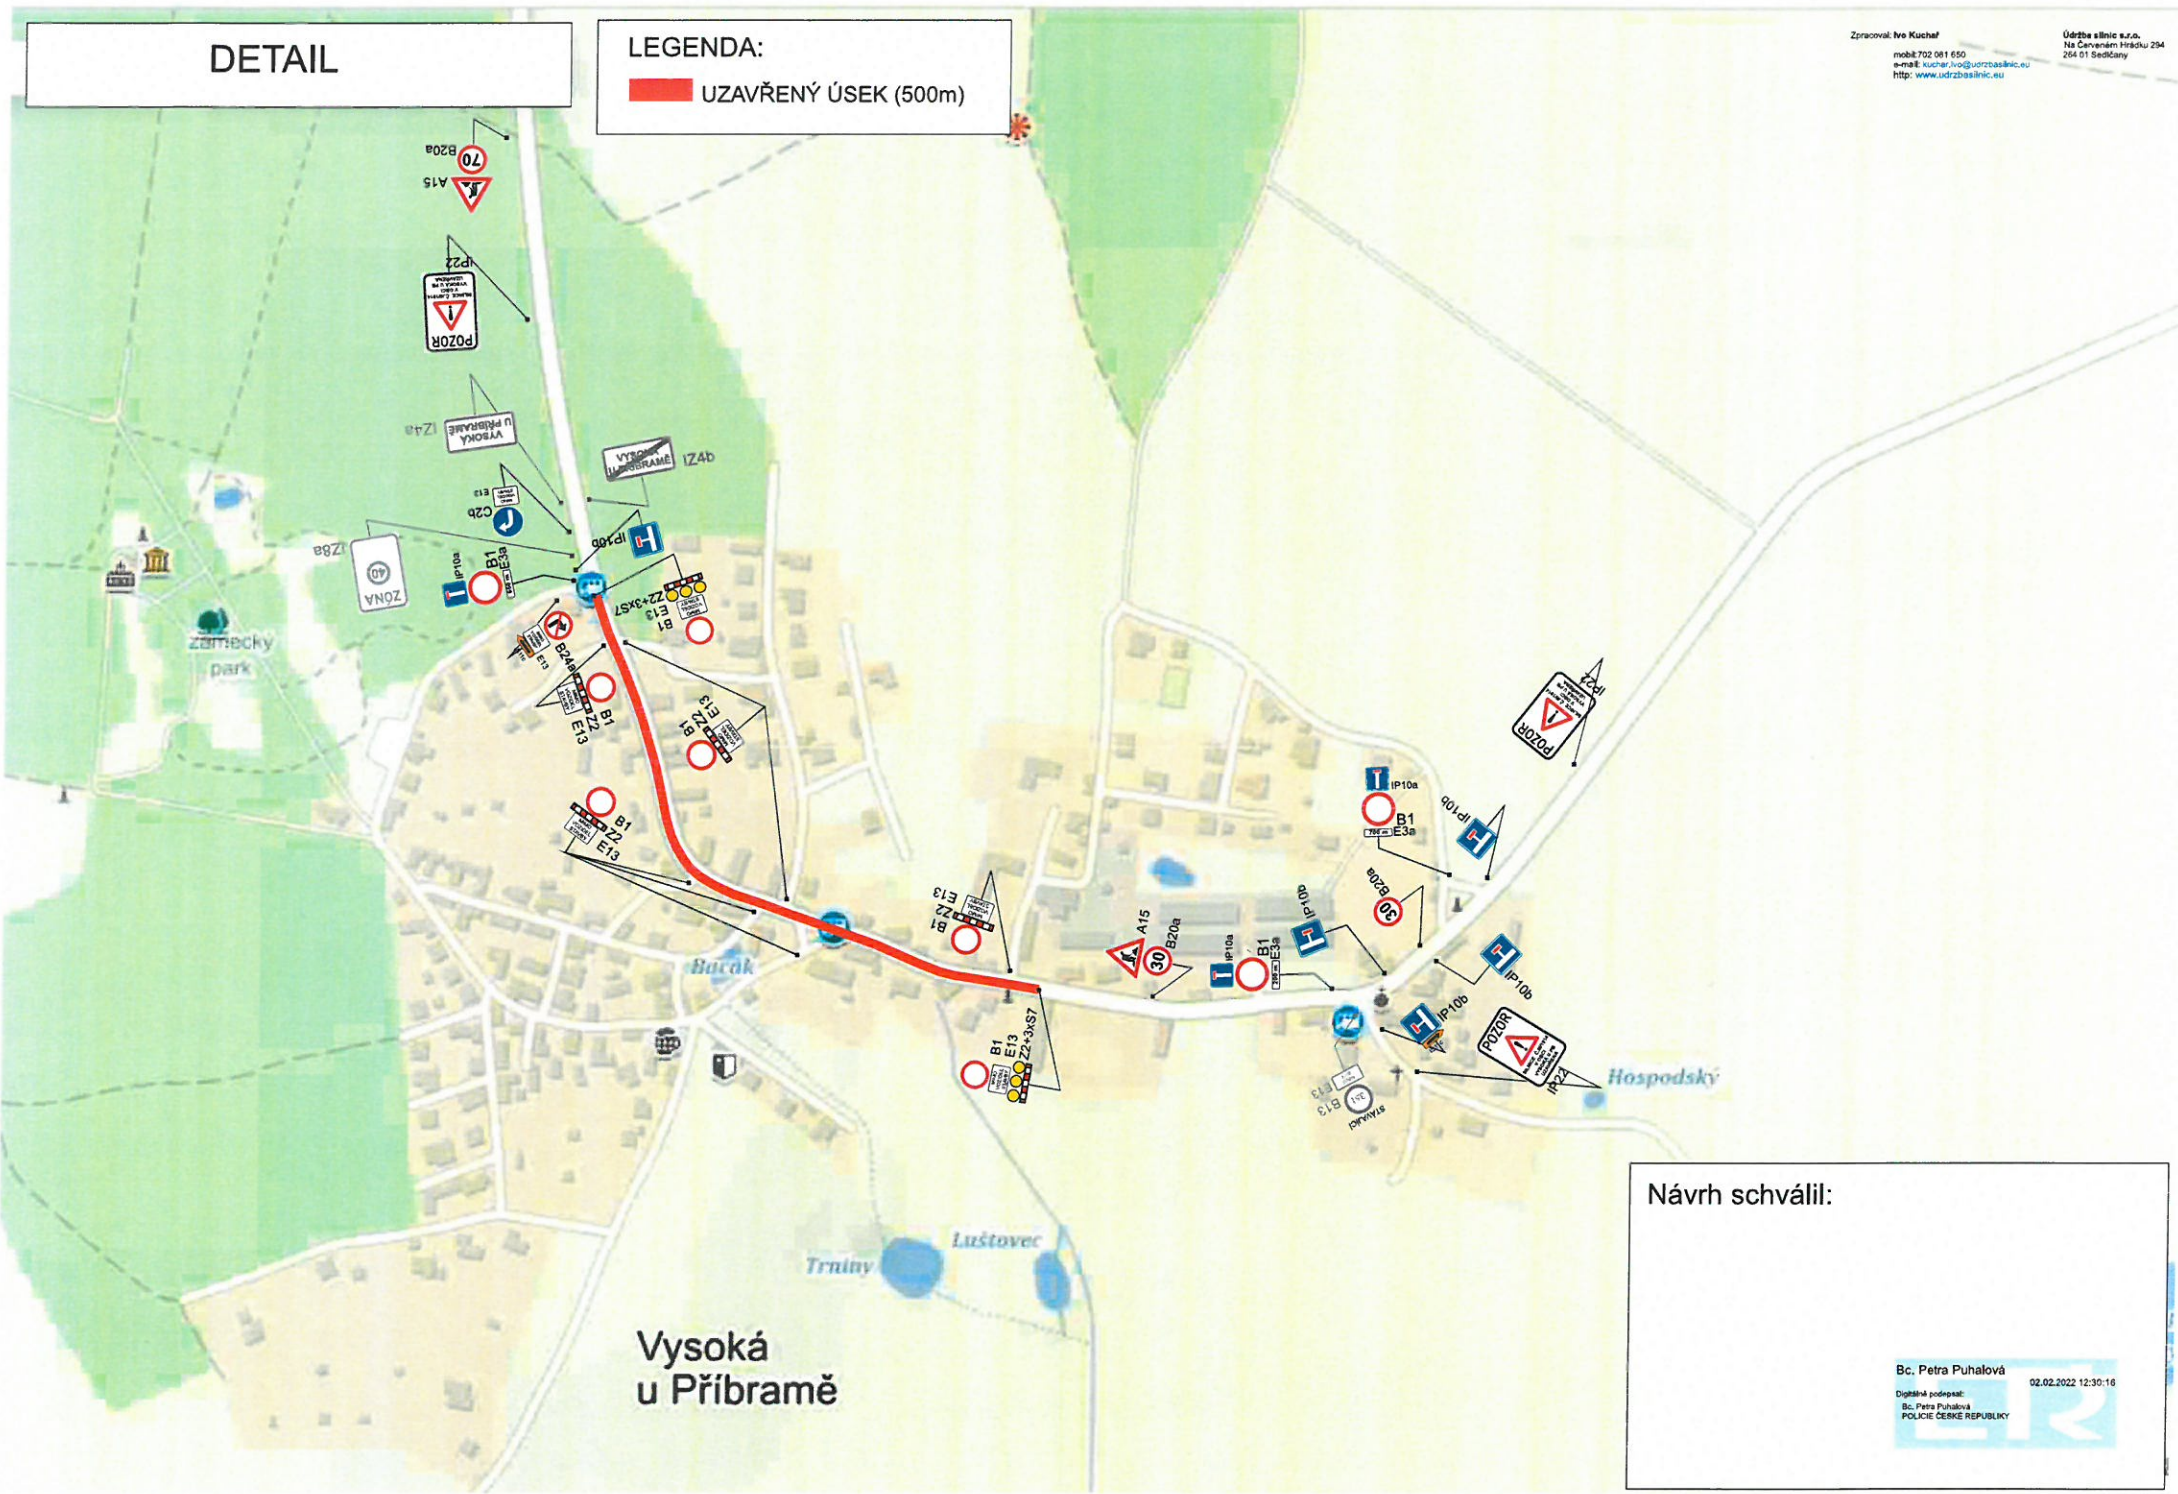

Vysoká u Příbramě

Návrh schválil:

Bc. Petra Puhlová
Digitálně podepsal:
Bc. Petra Puhlová
POLICE ČESKÉ REPUBLIKY

02.02.2022 12:30:16




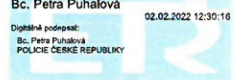


Schéma dopravního značení: přechodná úprava SDZ, úplná uzavírka silnice III/1914 v obci Vysoká u Příbramě z důvodu výstavby inženýrských sítí

- LEGENDA:**
- UZAVŘENÝ ÚSEK (500m)
 - OBJÍZDNÁ TRASA (18 km)

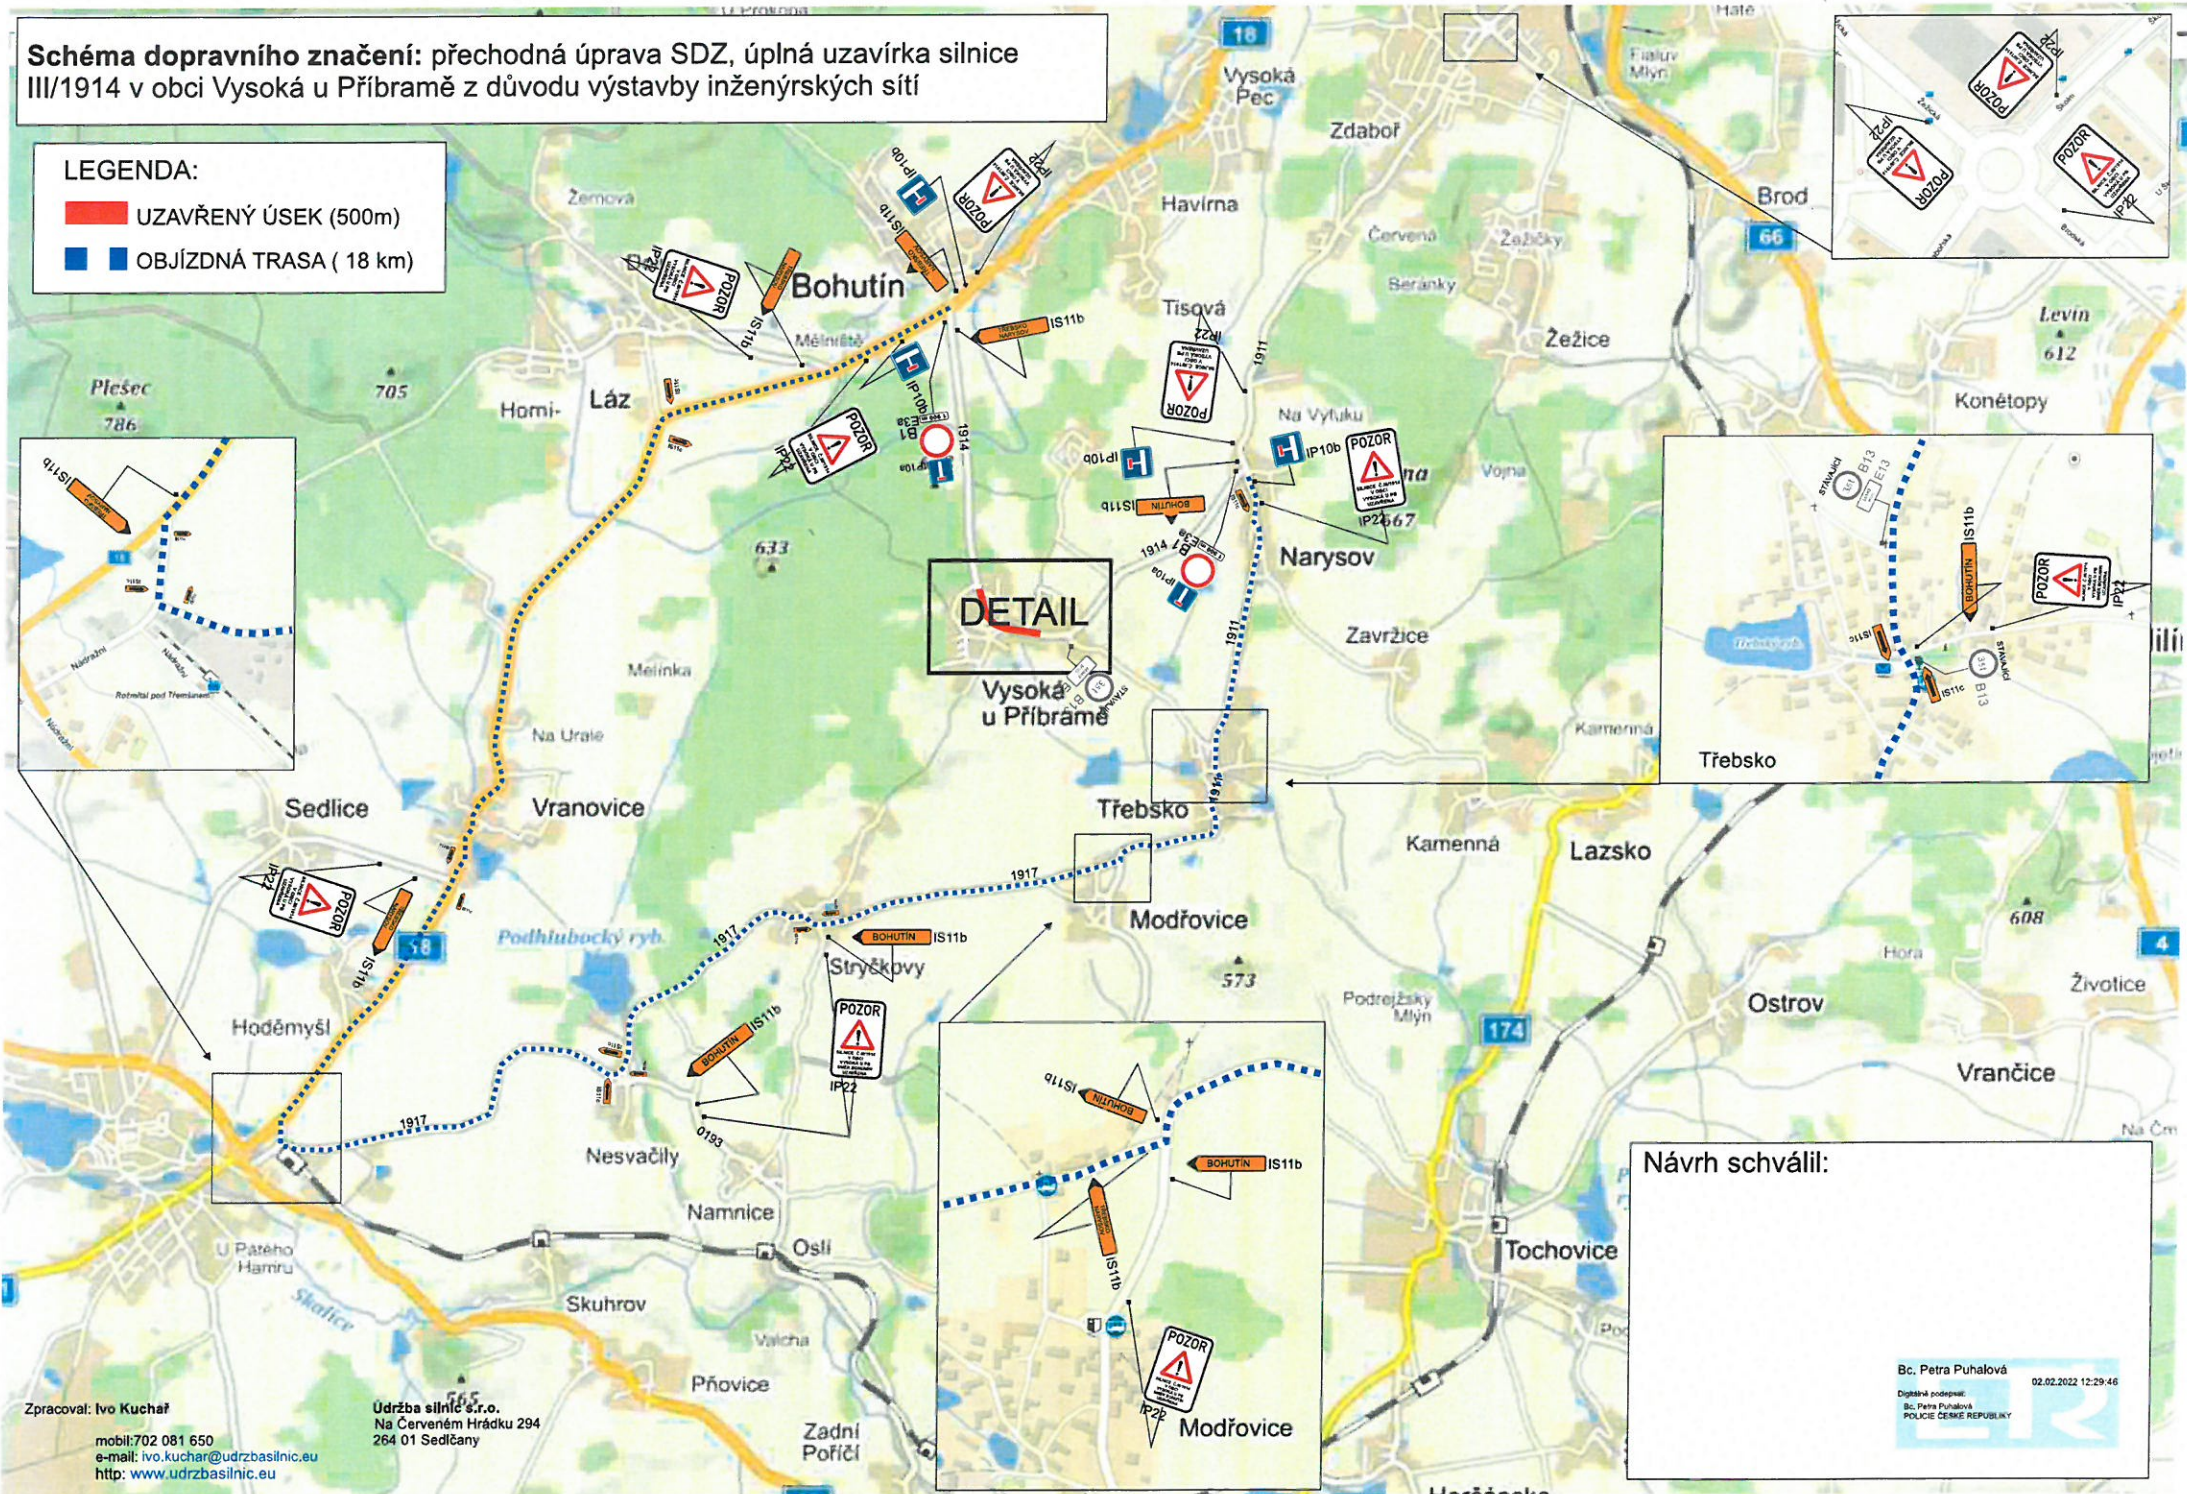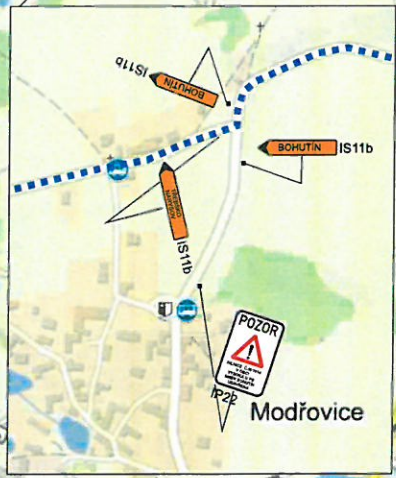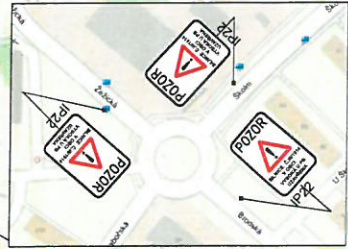

Návrh schválil:

Bc. Petra Puhlová
 Digitální podpis:
 Bc. Petra Puhlová
 POLICE ČESKÉ REPUBLIKY

02.02.2022 12:29:46