


k.ú. Vysoká u Příbramě

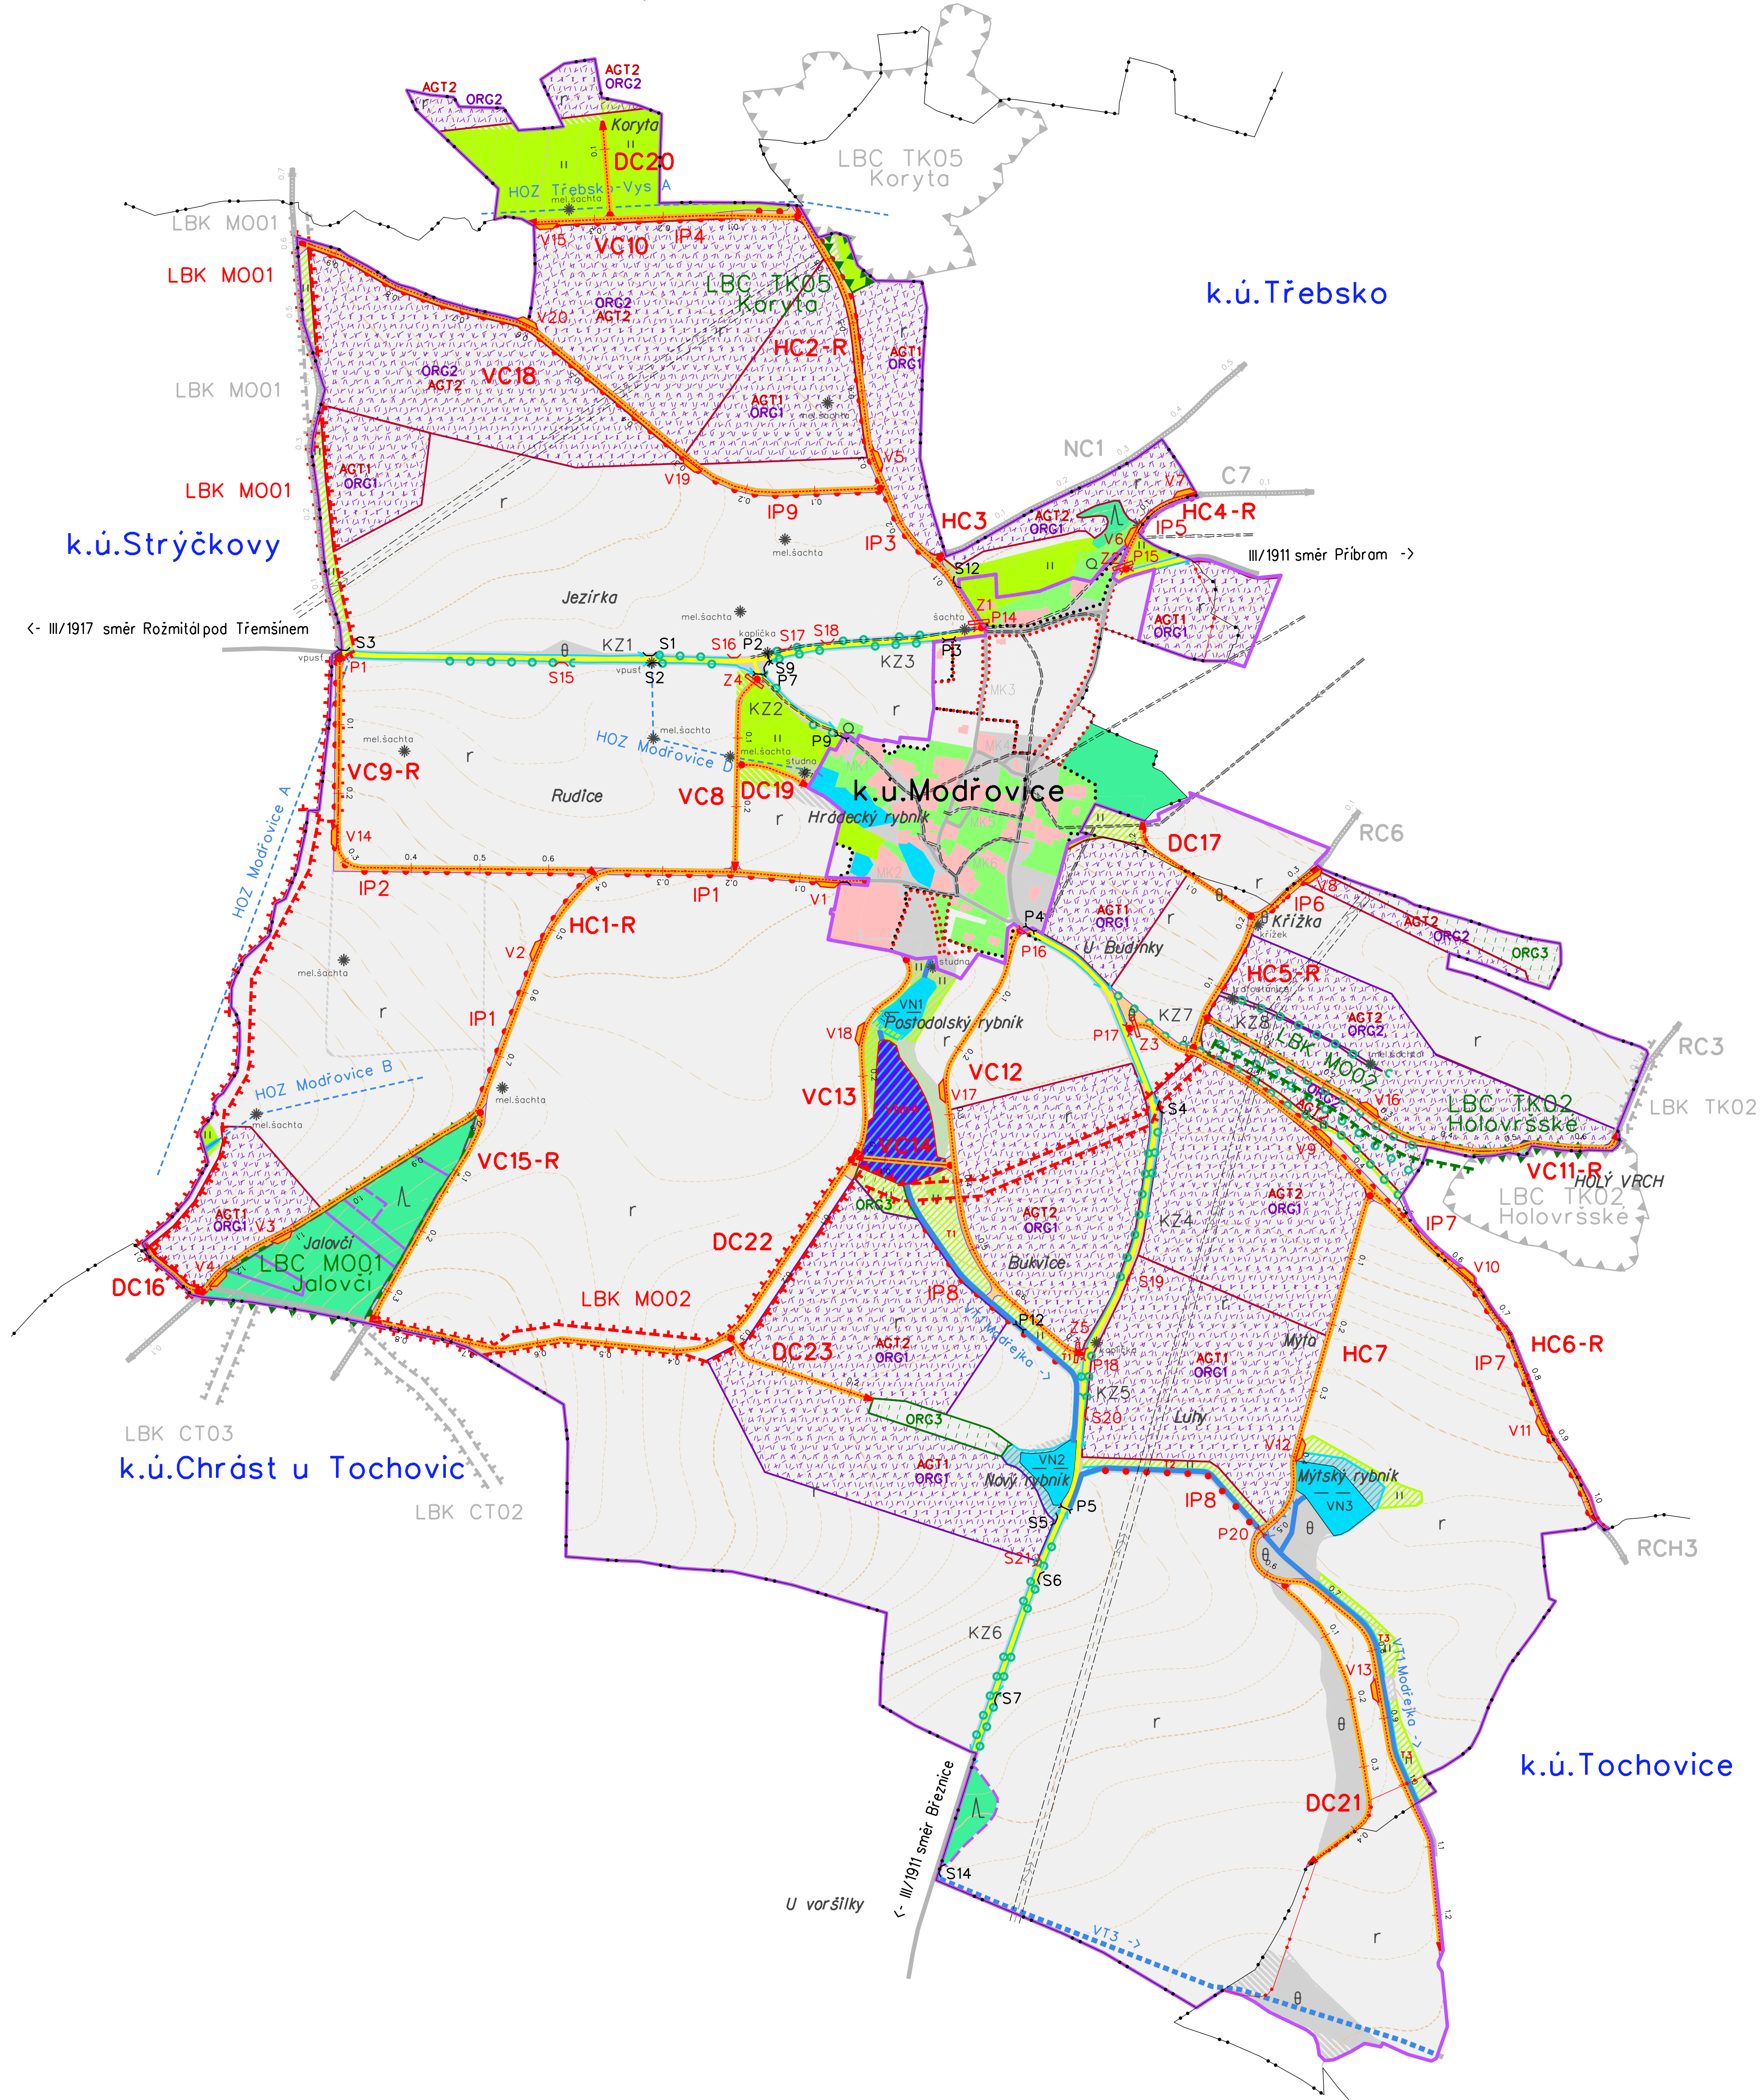

LEGENDA GS - HLAVNÍ VÝKRES:

ZÁKLADNÍ ÚDAJE:

	Obvod PÚ (KaPÚ/JPÚ)
	Neřešené pozemky dle §2
	Zastavitelné plochy
	Zastavěné plochy
	Hraniče KÚ / navržené hraniče KÚ
	Názvy katastrů / názvy katastrů ukončenou KaPÚ
	Názvy místní
	Bodový prvek průzkumu s popisem
	Síňice II. nebo III.ř.
	Matní komunikace
	Vrstevnice zdáržená
	Vrstevnice základní (pravidla bez popisu)
	Vrstevnice doplňková 1/2 intervalu (pravidla bez popisu)

k.ú. Vysoká u Př.
k.ú. Třebsko

Pod Horou

	stupa
	II/105
	MK1
	P1
	S1
	Z1

OPATŘENÍ K ZPŘÍSTUPNĚNÍ POZEMKŮ:

HC/VC/DC

HC-R/VC-R/DC-R

	VC14		HC4		SP1		V7		S6		P3		Z1
--	------	--	-----	--	-----	--	----	--	----	--	----	--	----

OPATŘENÍ OCHRANĚ ZPF:

	AG11		ORG1		ORG3
--	------	--	------	--	------

VODOHOSPODÁŘSKÁ OPATŘENÍ:

	VNI		VNI4
	Brzina-->		

OPATŘENÍ OCHRANĚ A TVORBĚ ŽIVOTNÍHO PROSTŘEDÍ:


	LBK1		LBC1
	IP1		KZ2

INŽENÝRSKÉ SÍTĚ:

	elektro VN nadz.
	elektro NN nadz.
	vodovod
	sdělovací vedení nadzemní
	ochranná pásma sítí TI

DRUHY POZEMKŮ:

	r		q		n		d		b
--	---	--	---	--	---	--	---	--	---

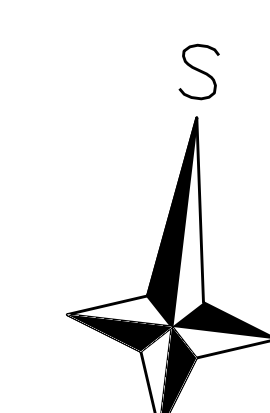

VYPRACOVAL: Ing. Václav Vlna	ZODPOVĚDNÝ PROJEKTANT: Ing. Václav Vlna		Rudovcova 2530 390 01 Píbram tel.: 382 201 552 www.gpk.cz e-mail: info@gpk.cz
KATASTRÁLNÍ ÚZEMÍ: Modřovice	PROJEKTOVÝ OBOD: Příbram		DATUM: 10/2022 MĚŘITVO: 1:5000 FORMÁT: A0 CÍLOVÝ ZNAČENÍ: -
OBEC: Komplexní pozemkové úpravy v katastrálním území Modřovice	OBECNÍ ÚŘED: Příbram	OBECNÍ ÚŘED: Příbram IČO: 002 011 552	OBECNÍ ÚŘED: Příbram IČO: 002 011 552